



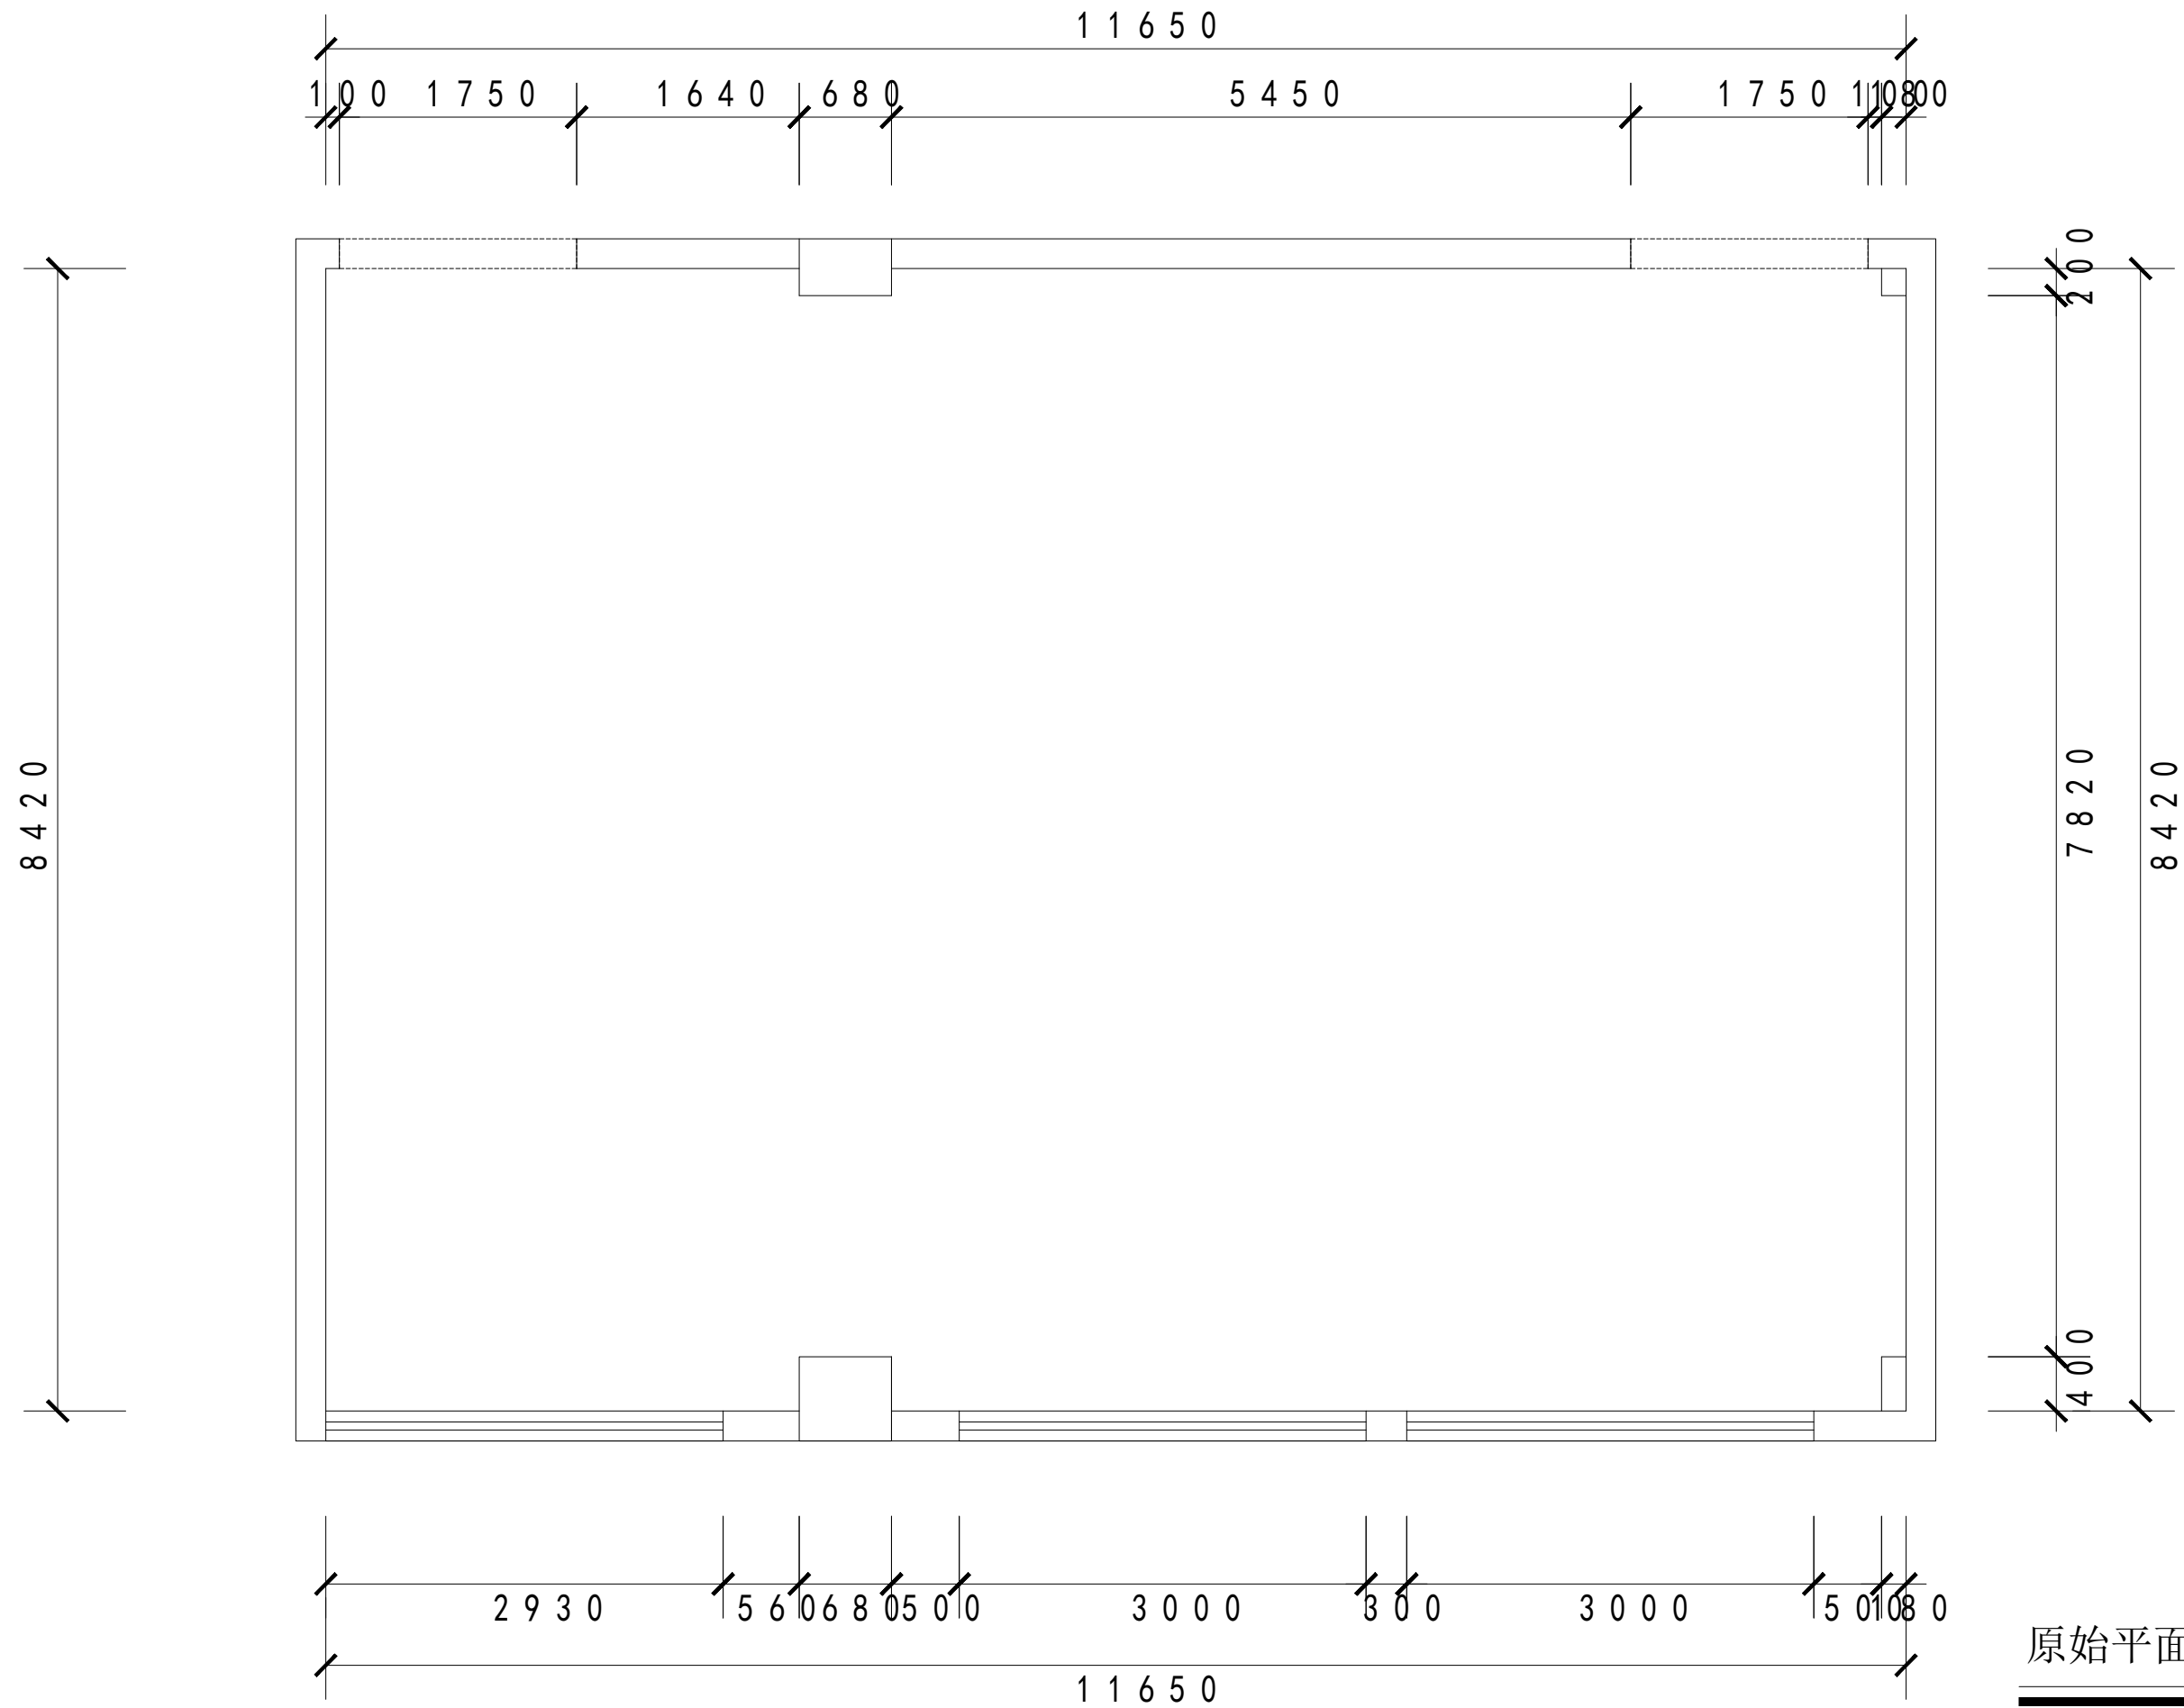


原始平面图

拆除原有地砖及地插  
新铺同色地砖


原有地砖不改动

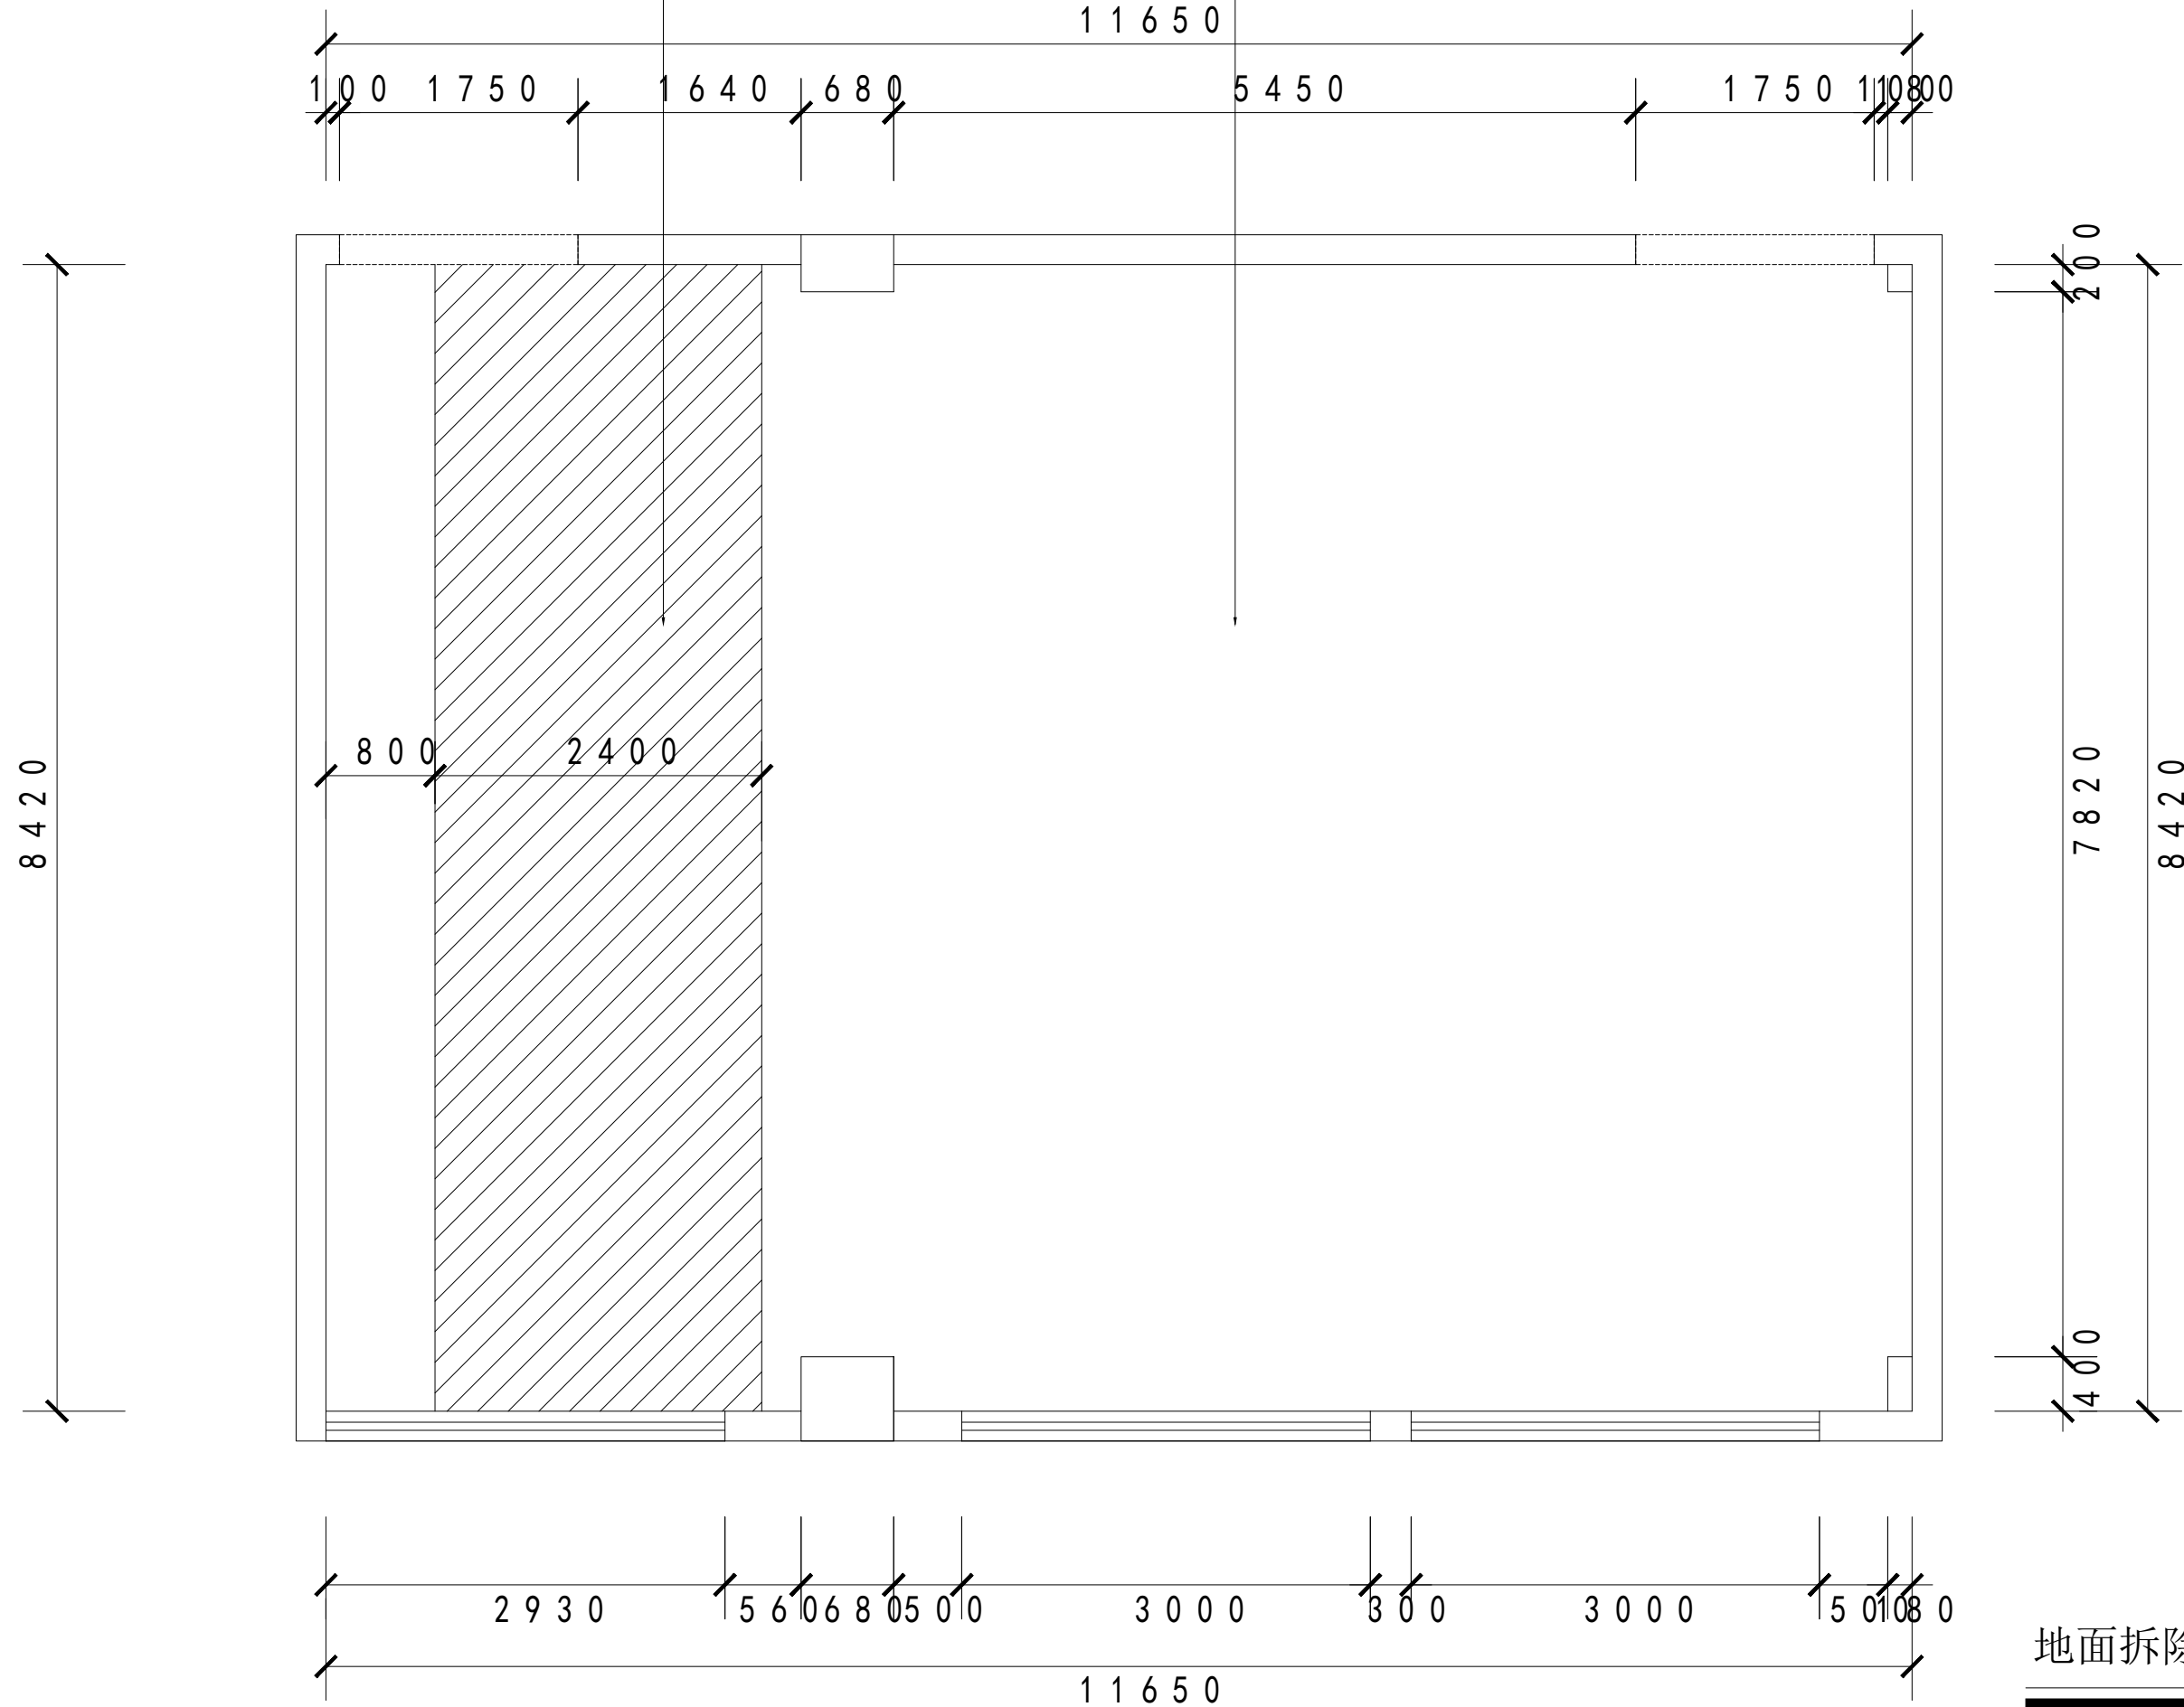


地面拆除尺寸图

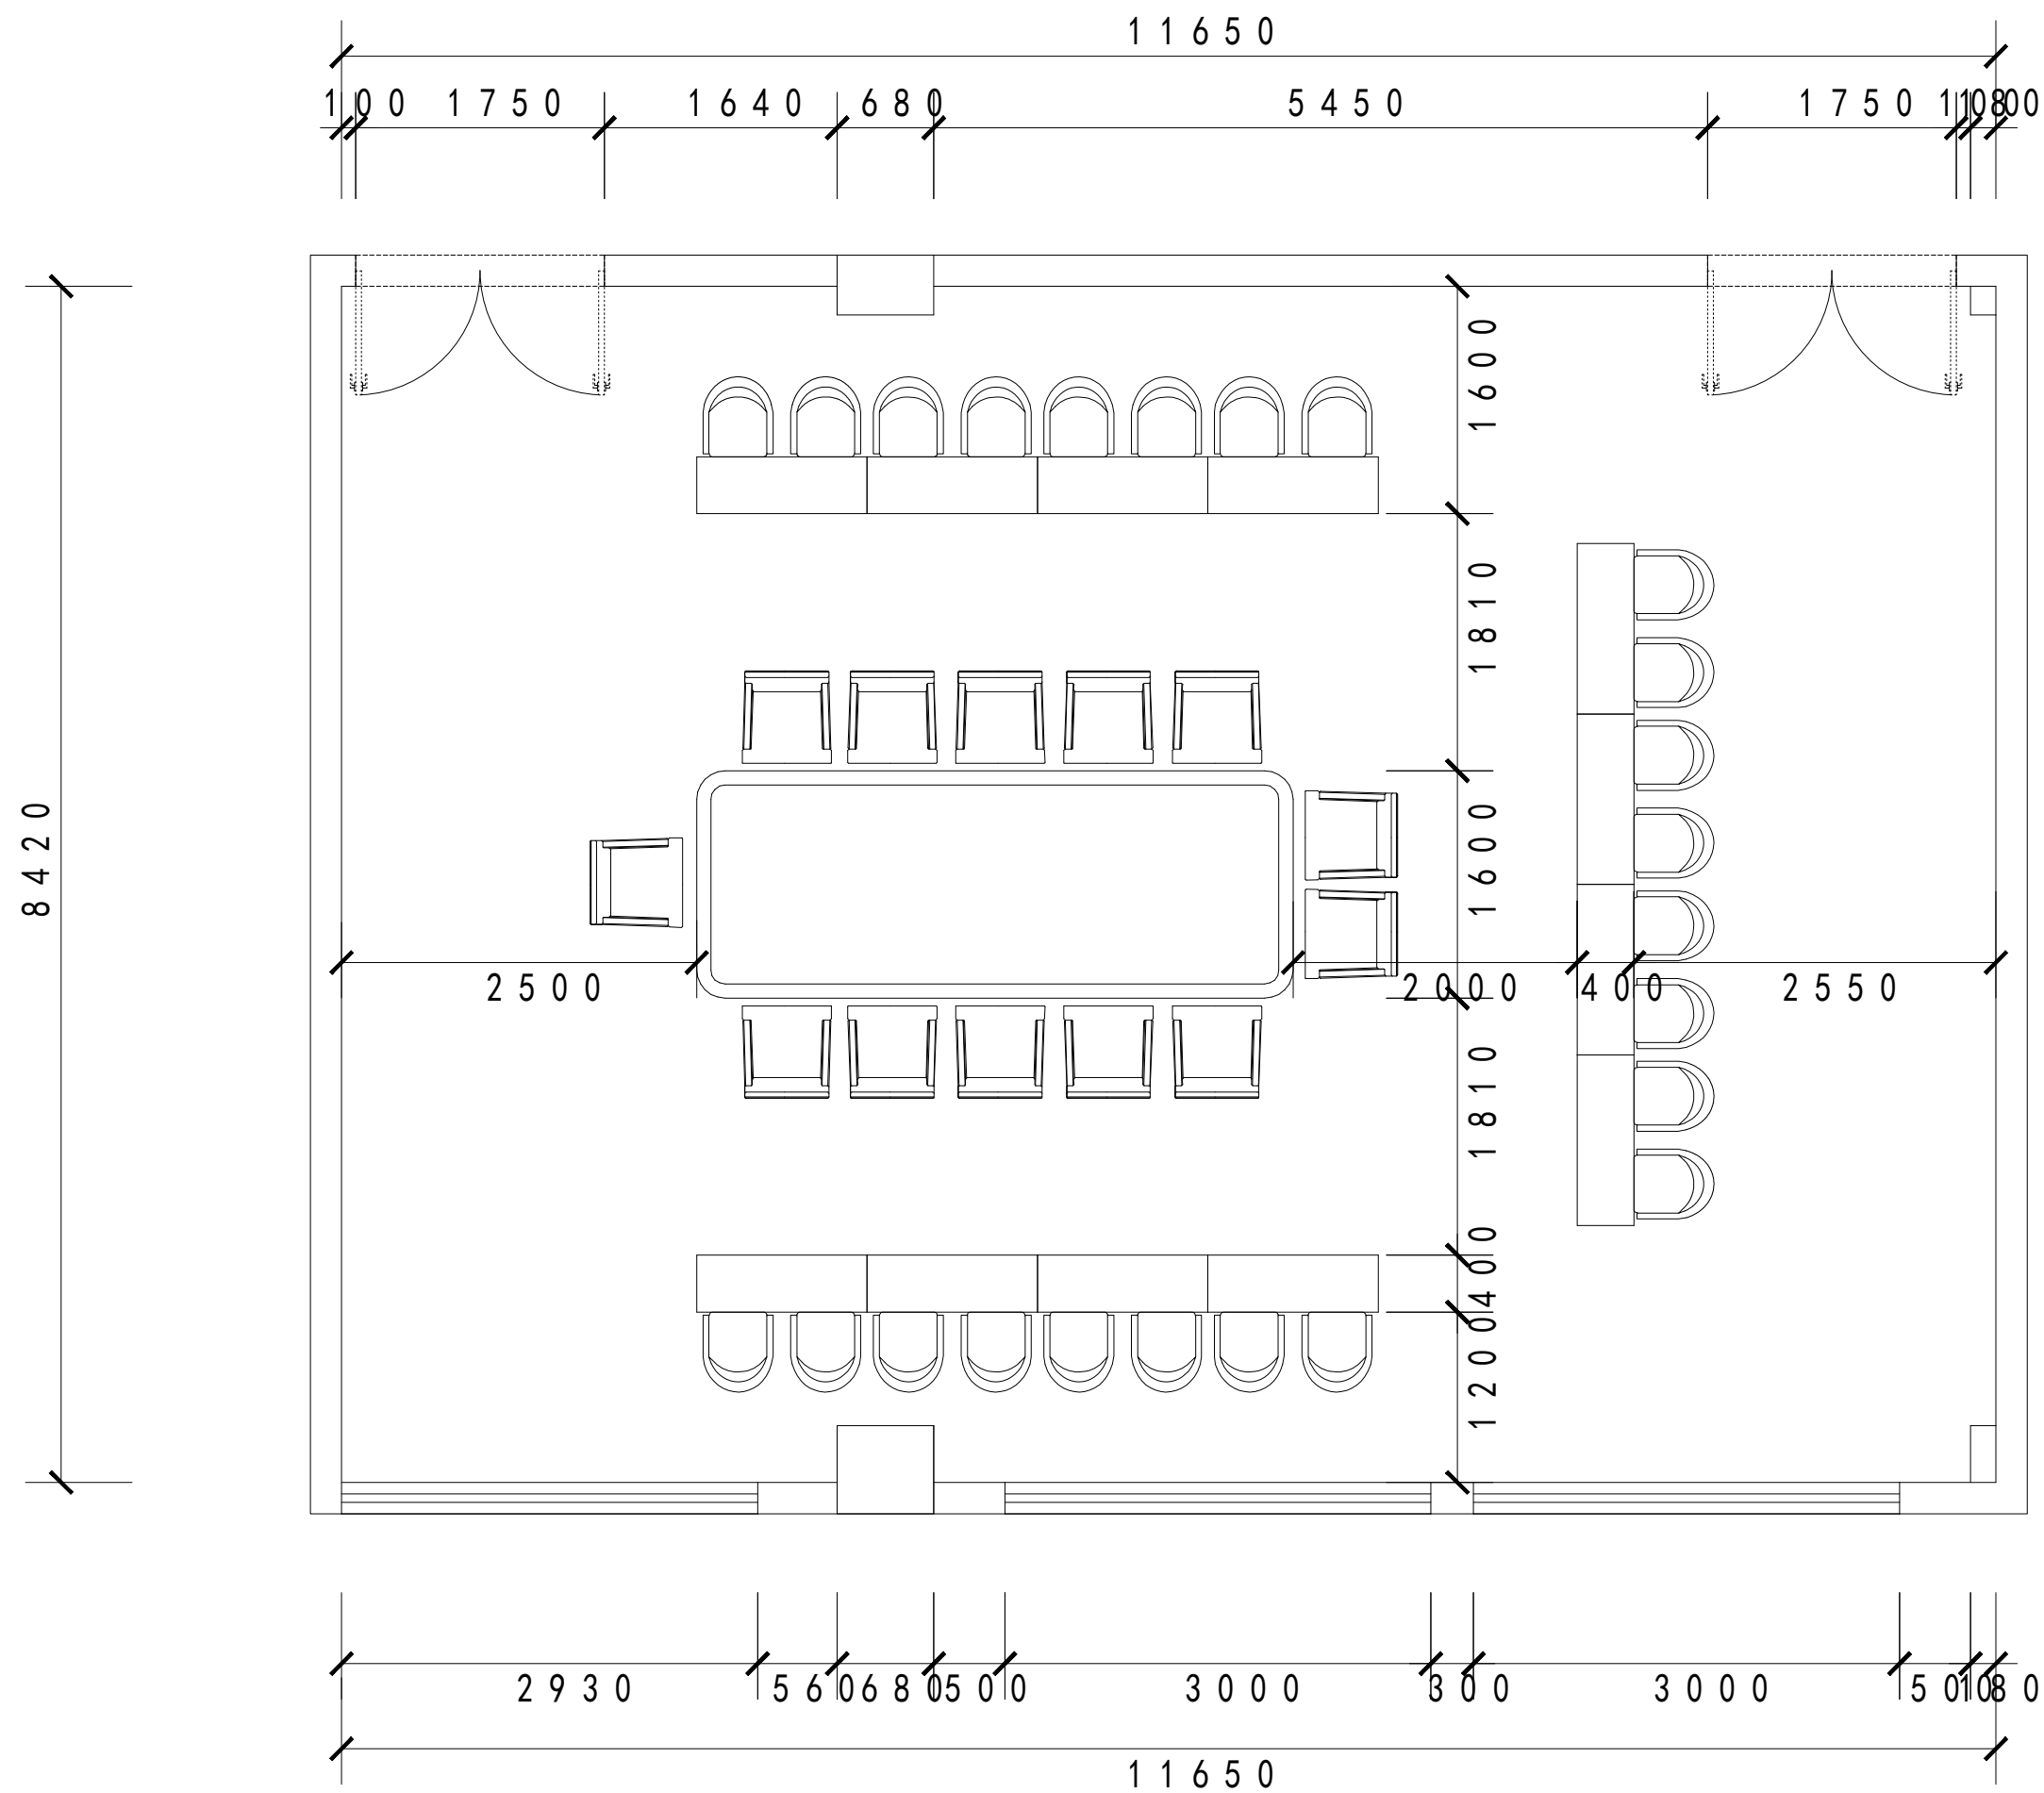





平面布置尺寸图

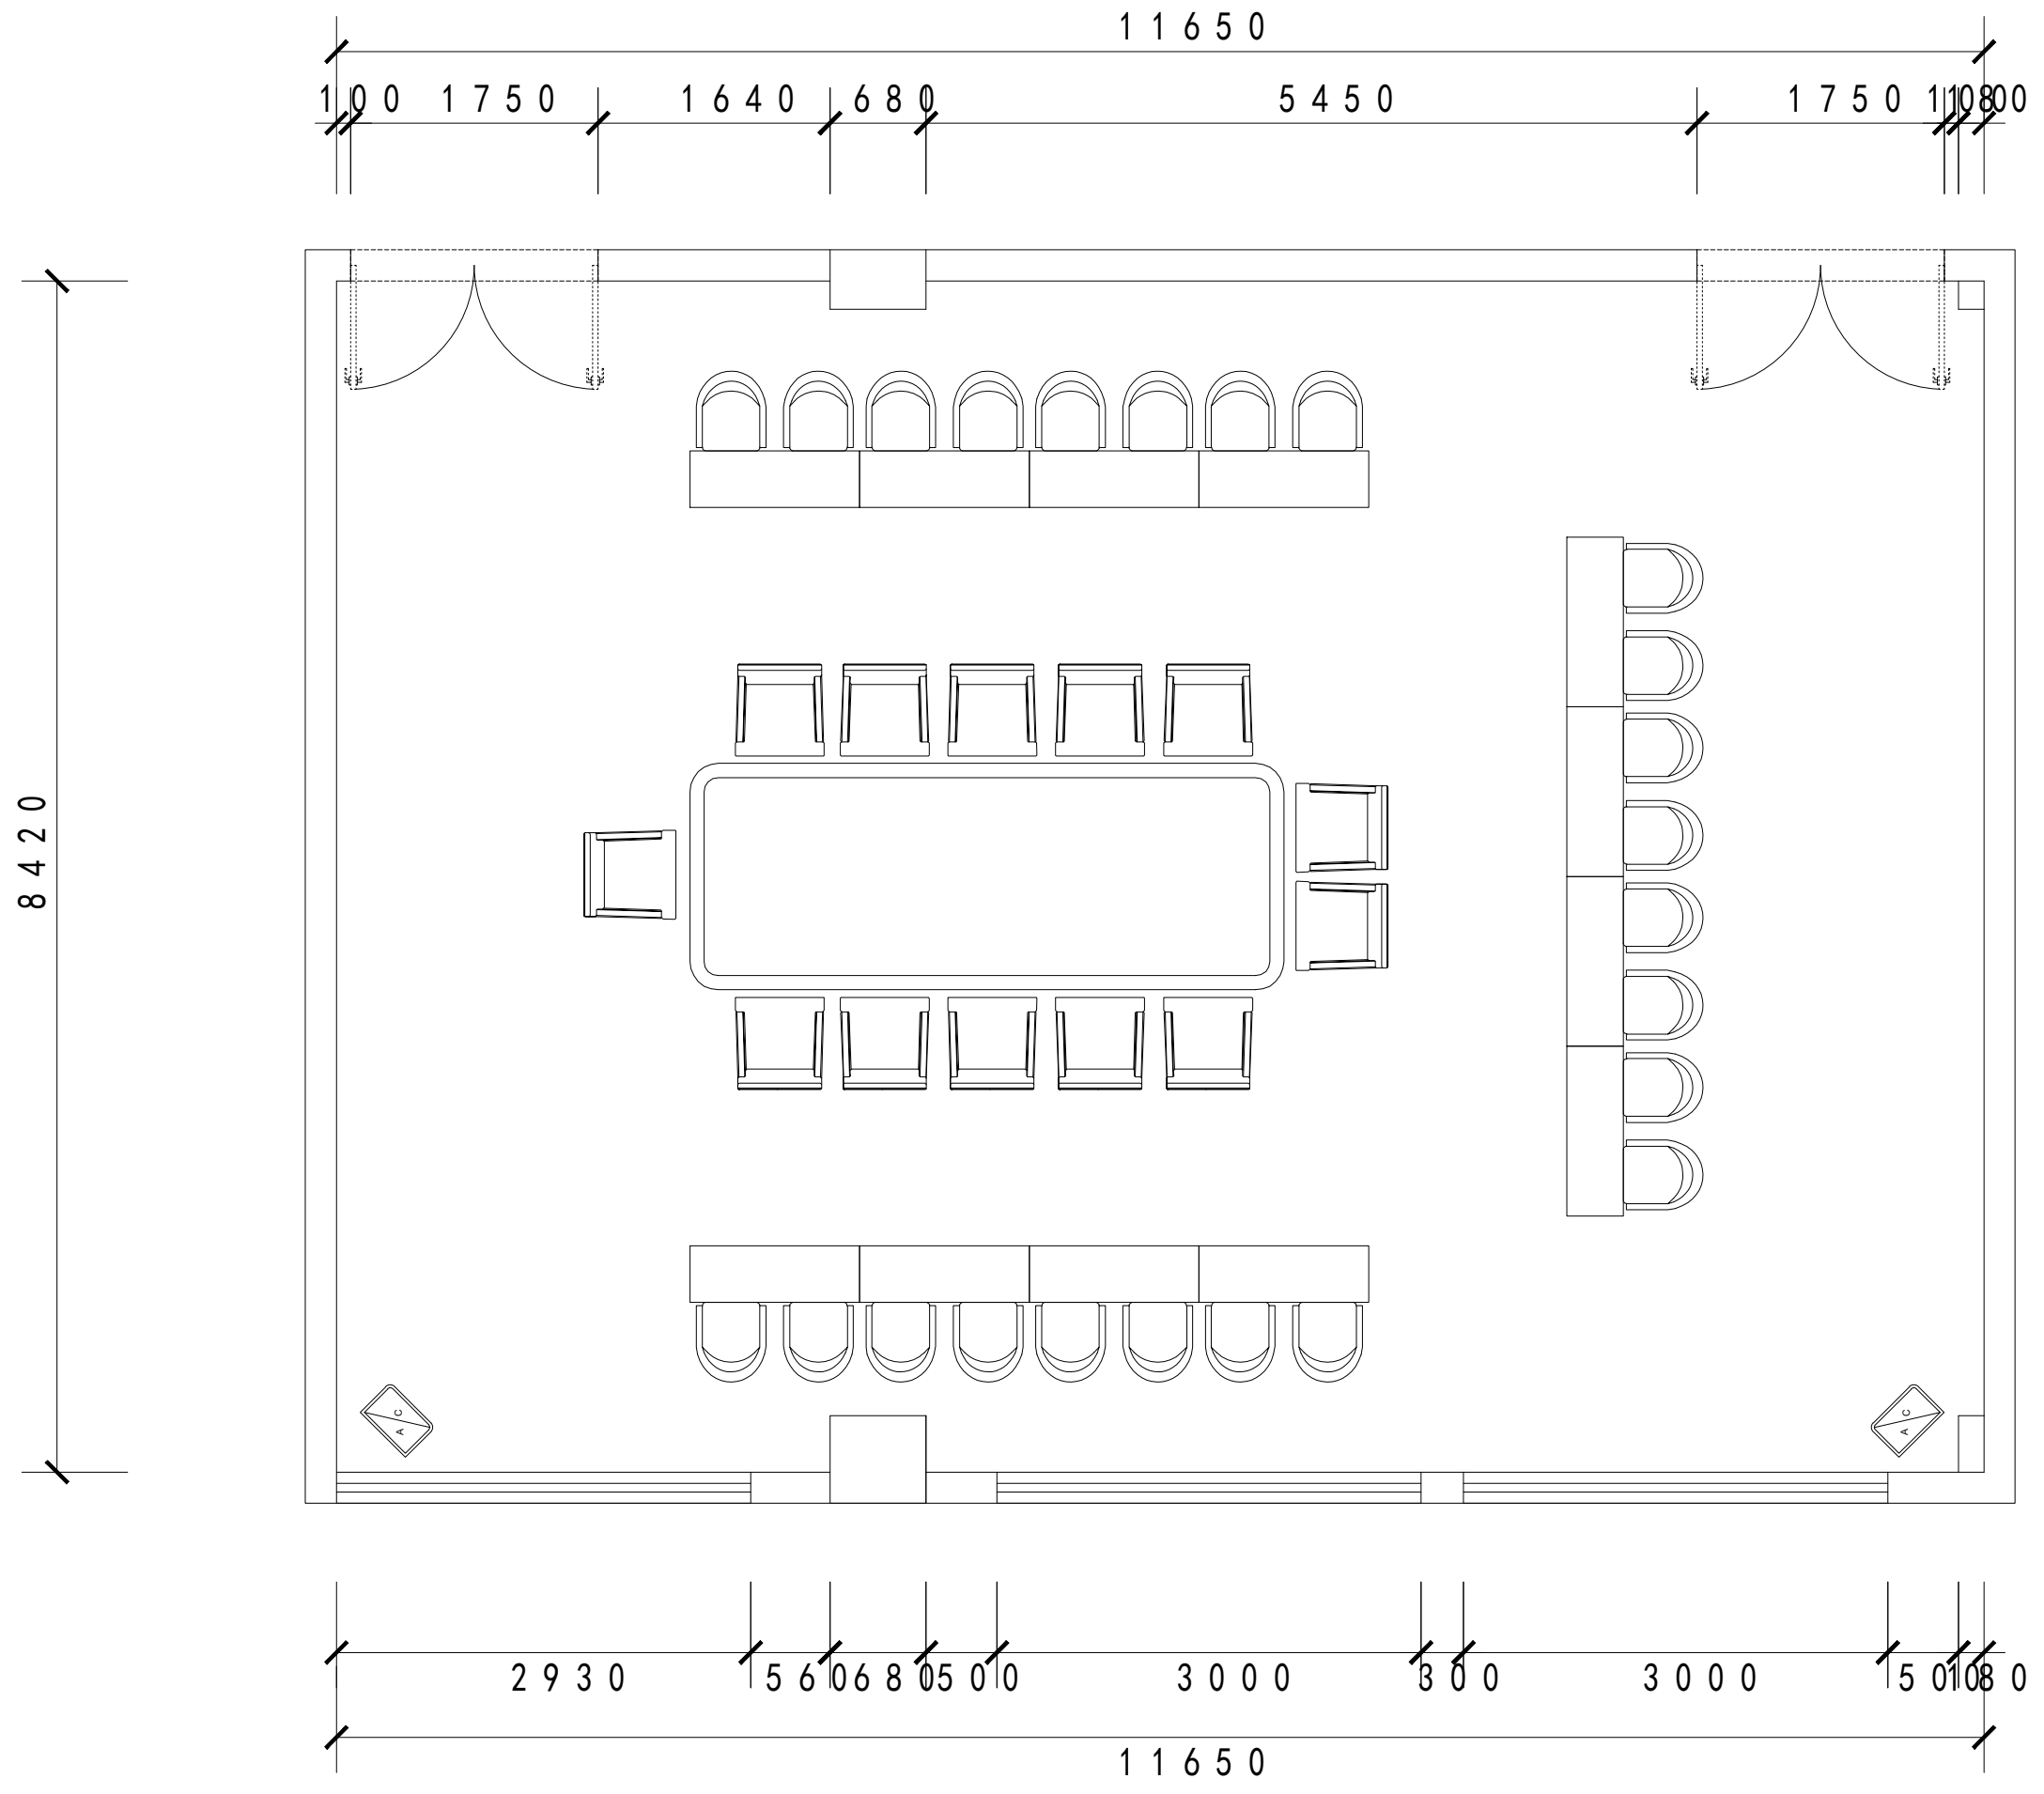

平面布置图

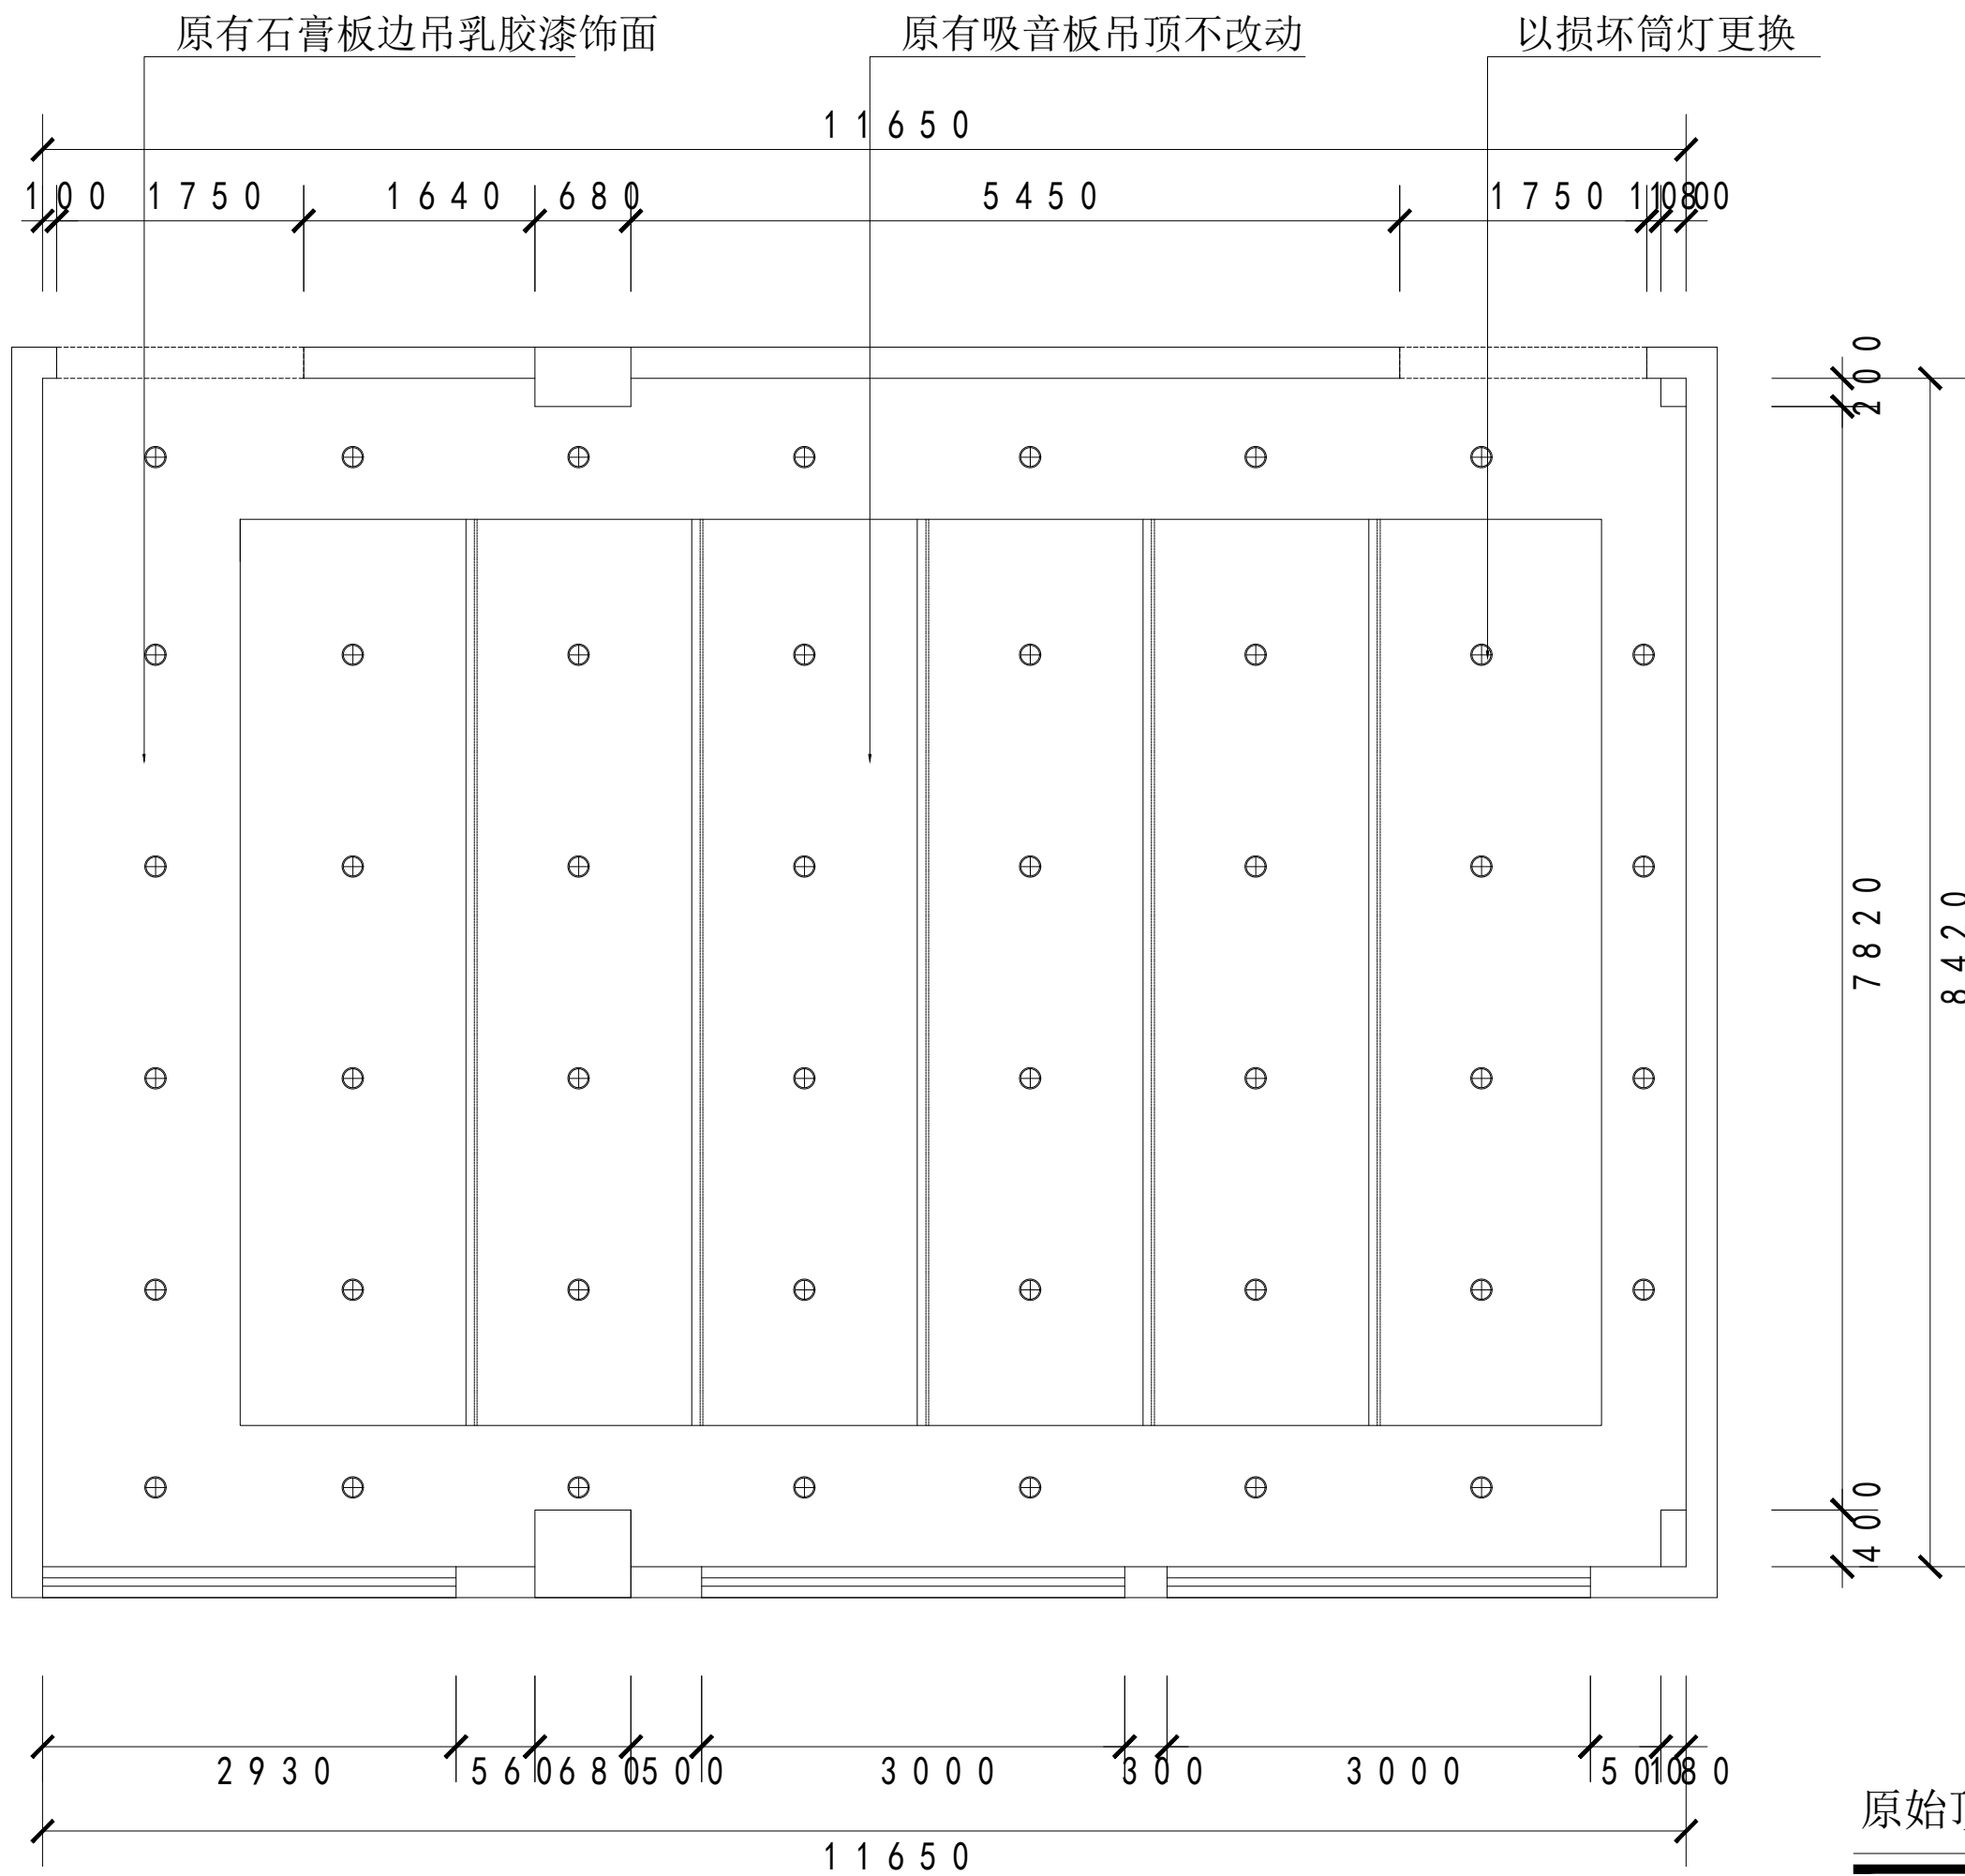

原始顶面布置图

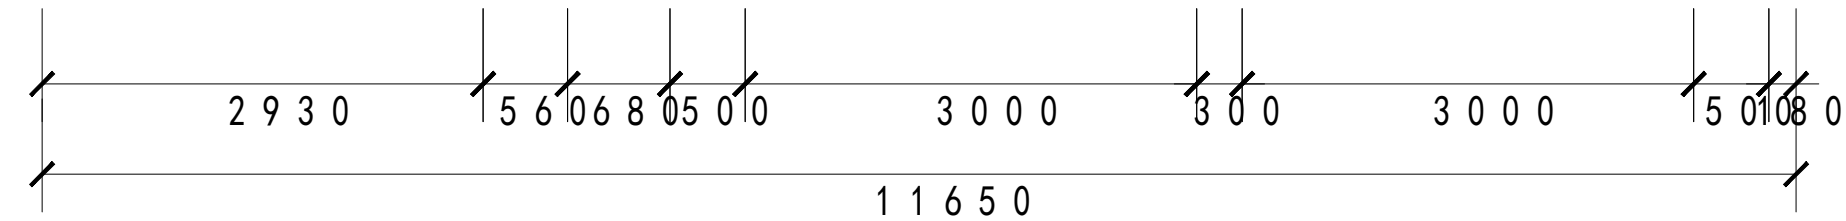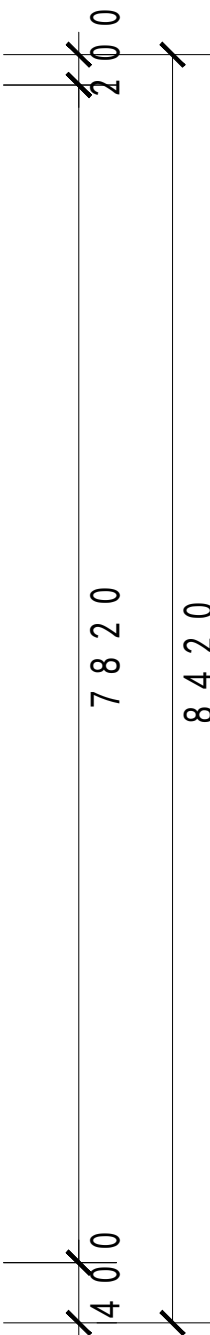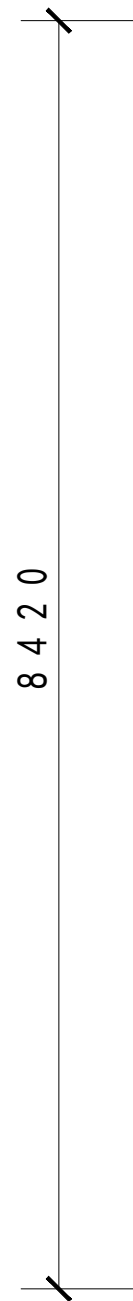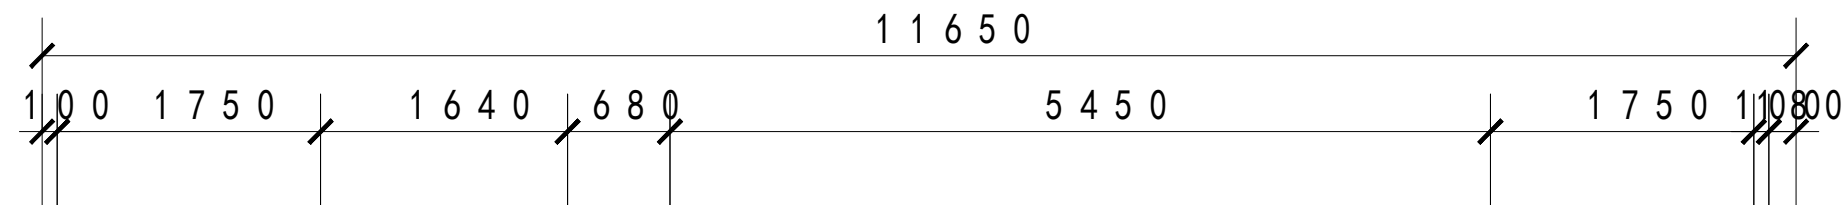

施工内容说明