



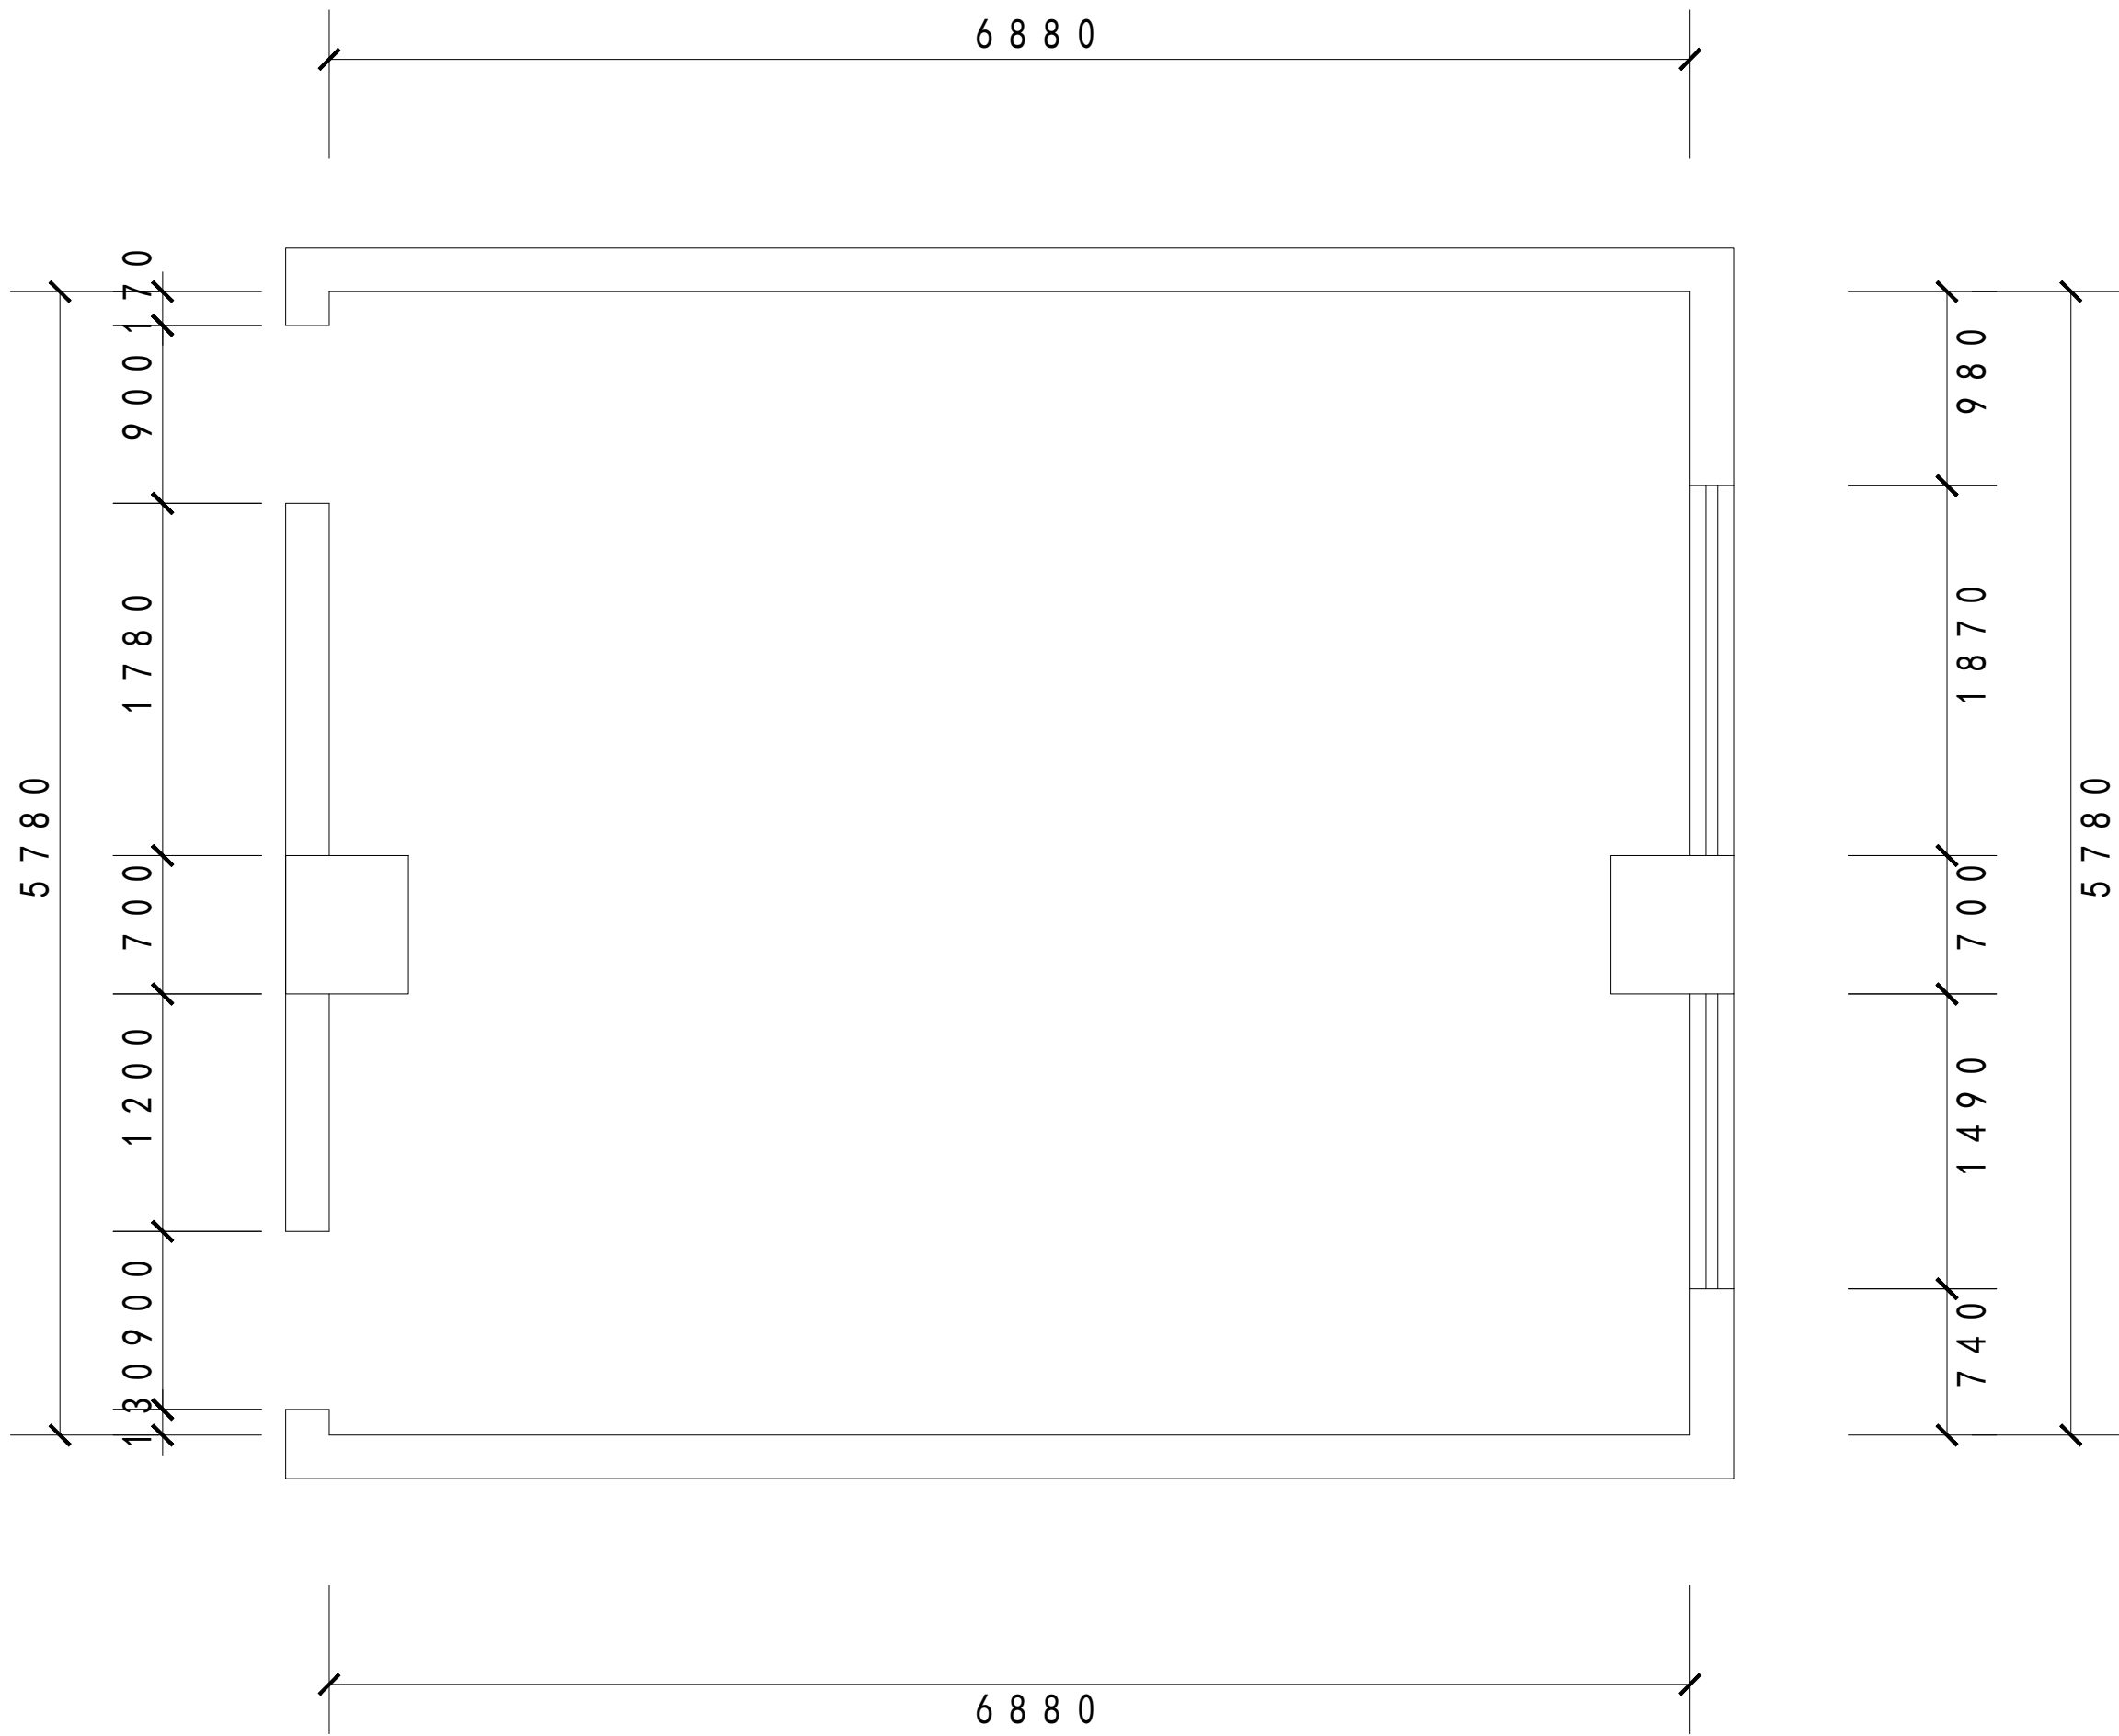


原始平面图

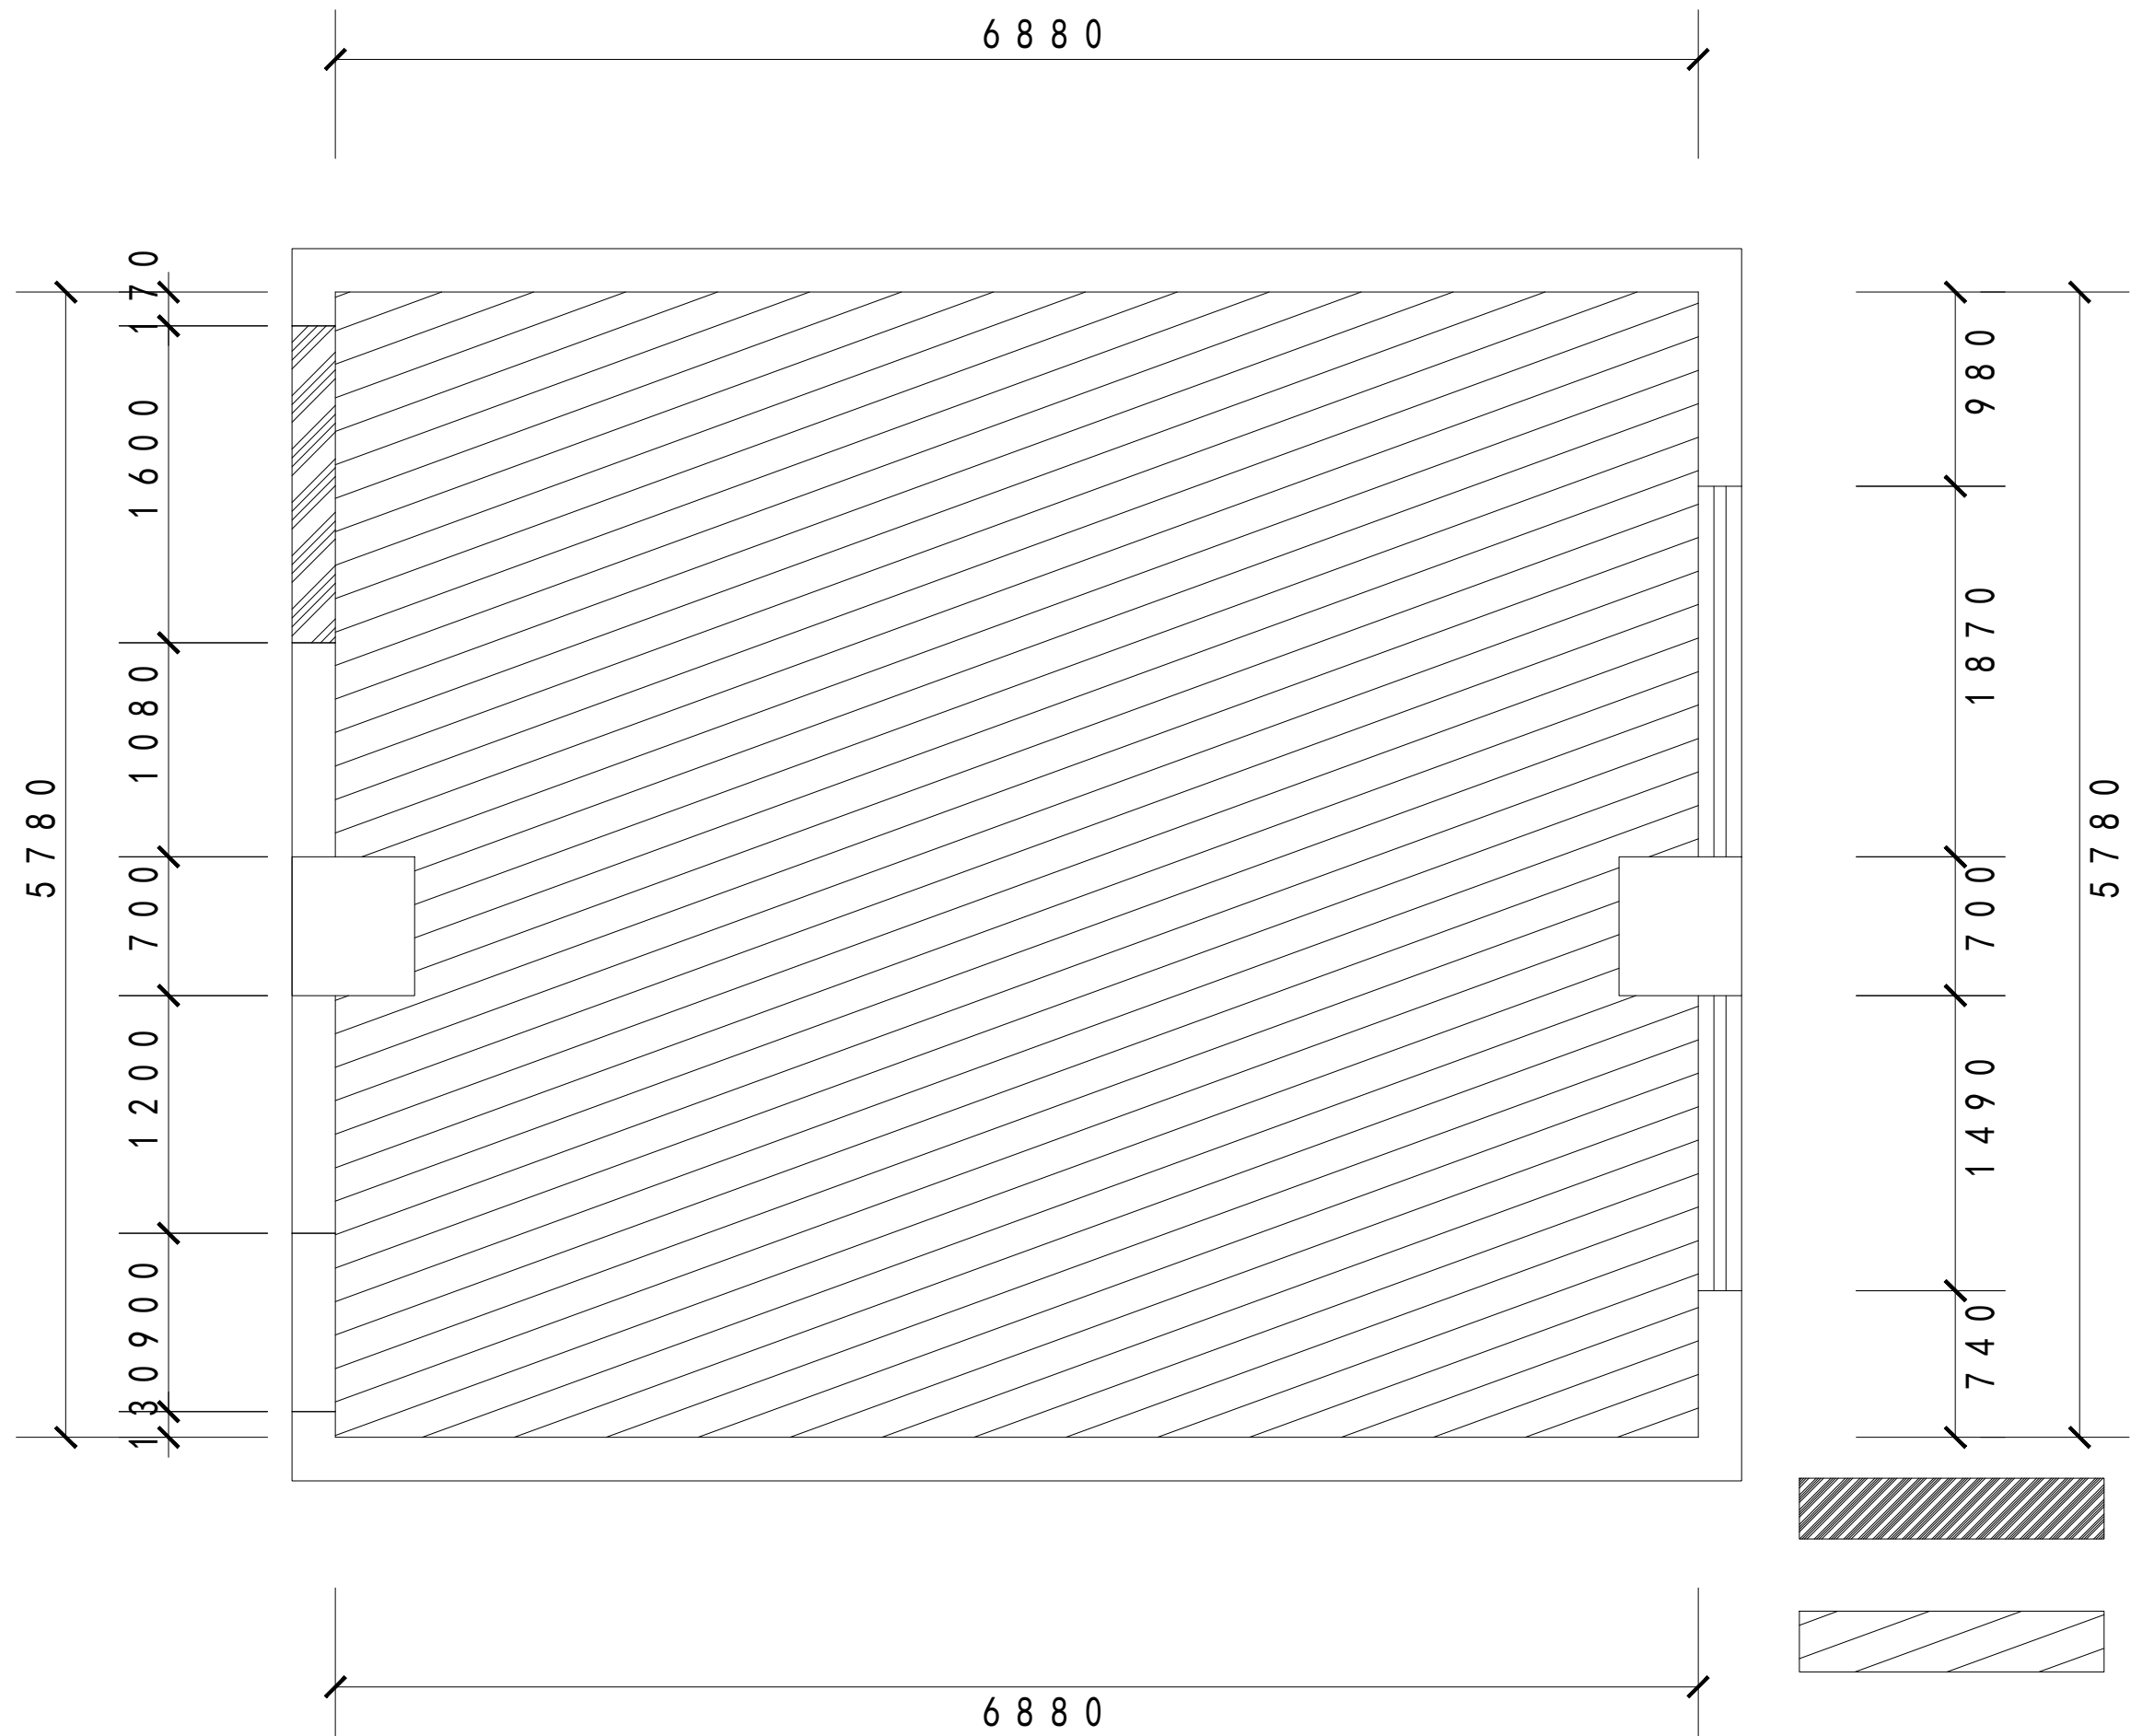


拆除墙体


吊顶拆除

墙体改造尺寸图

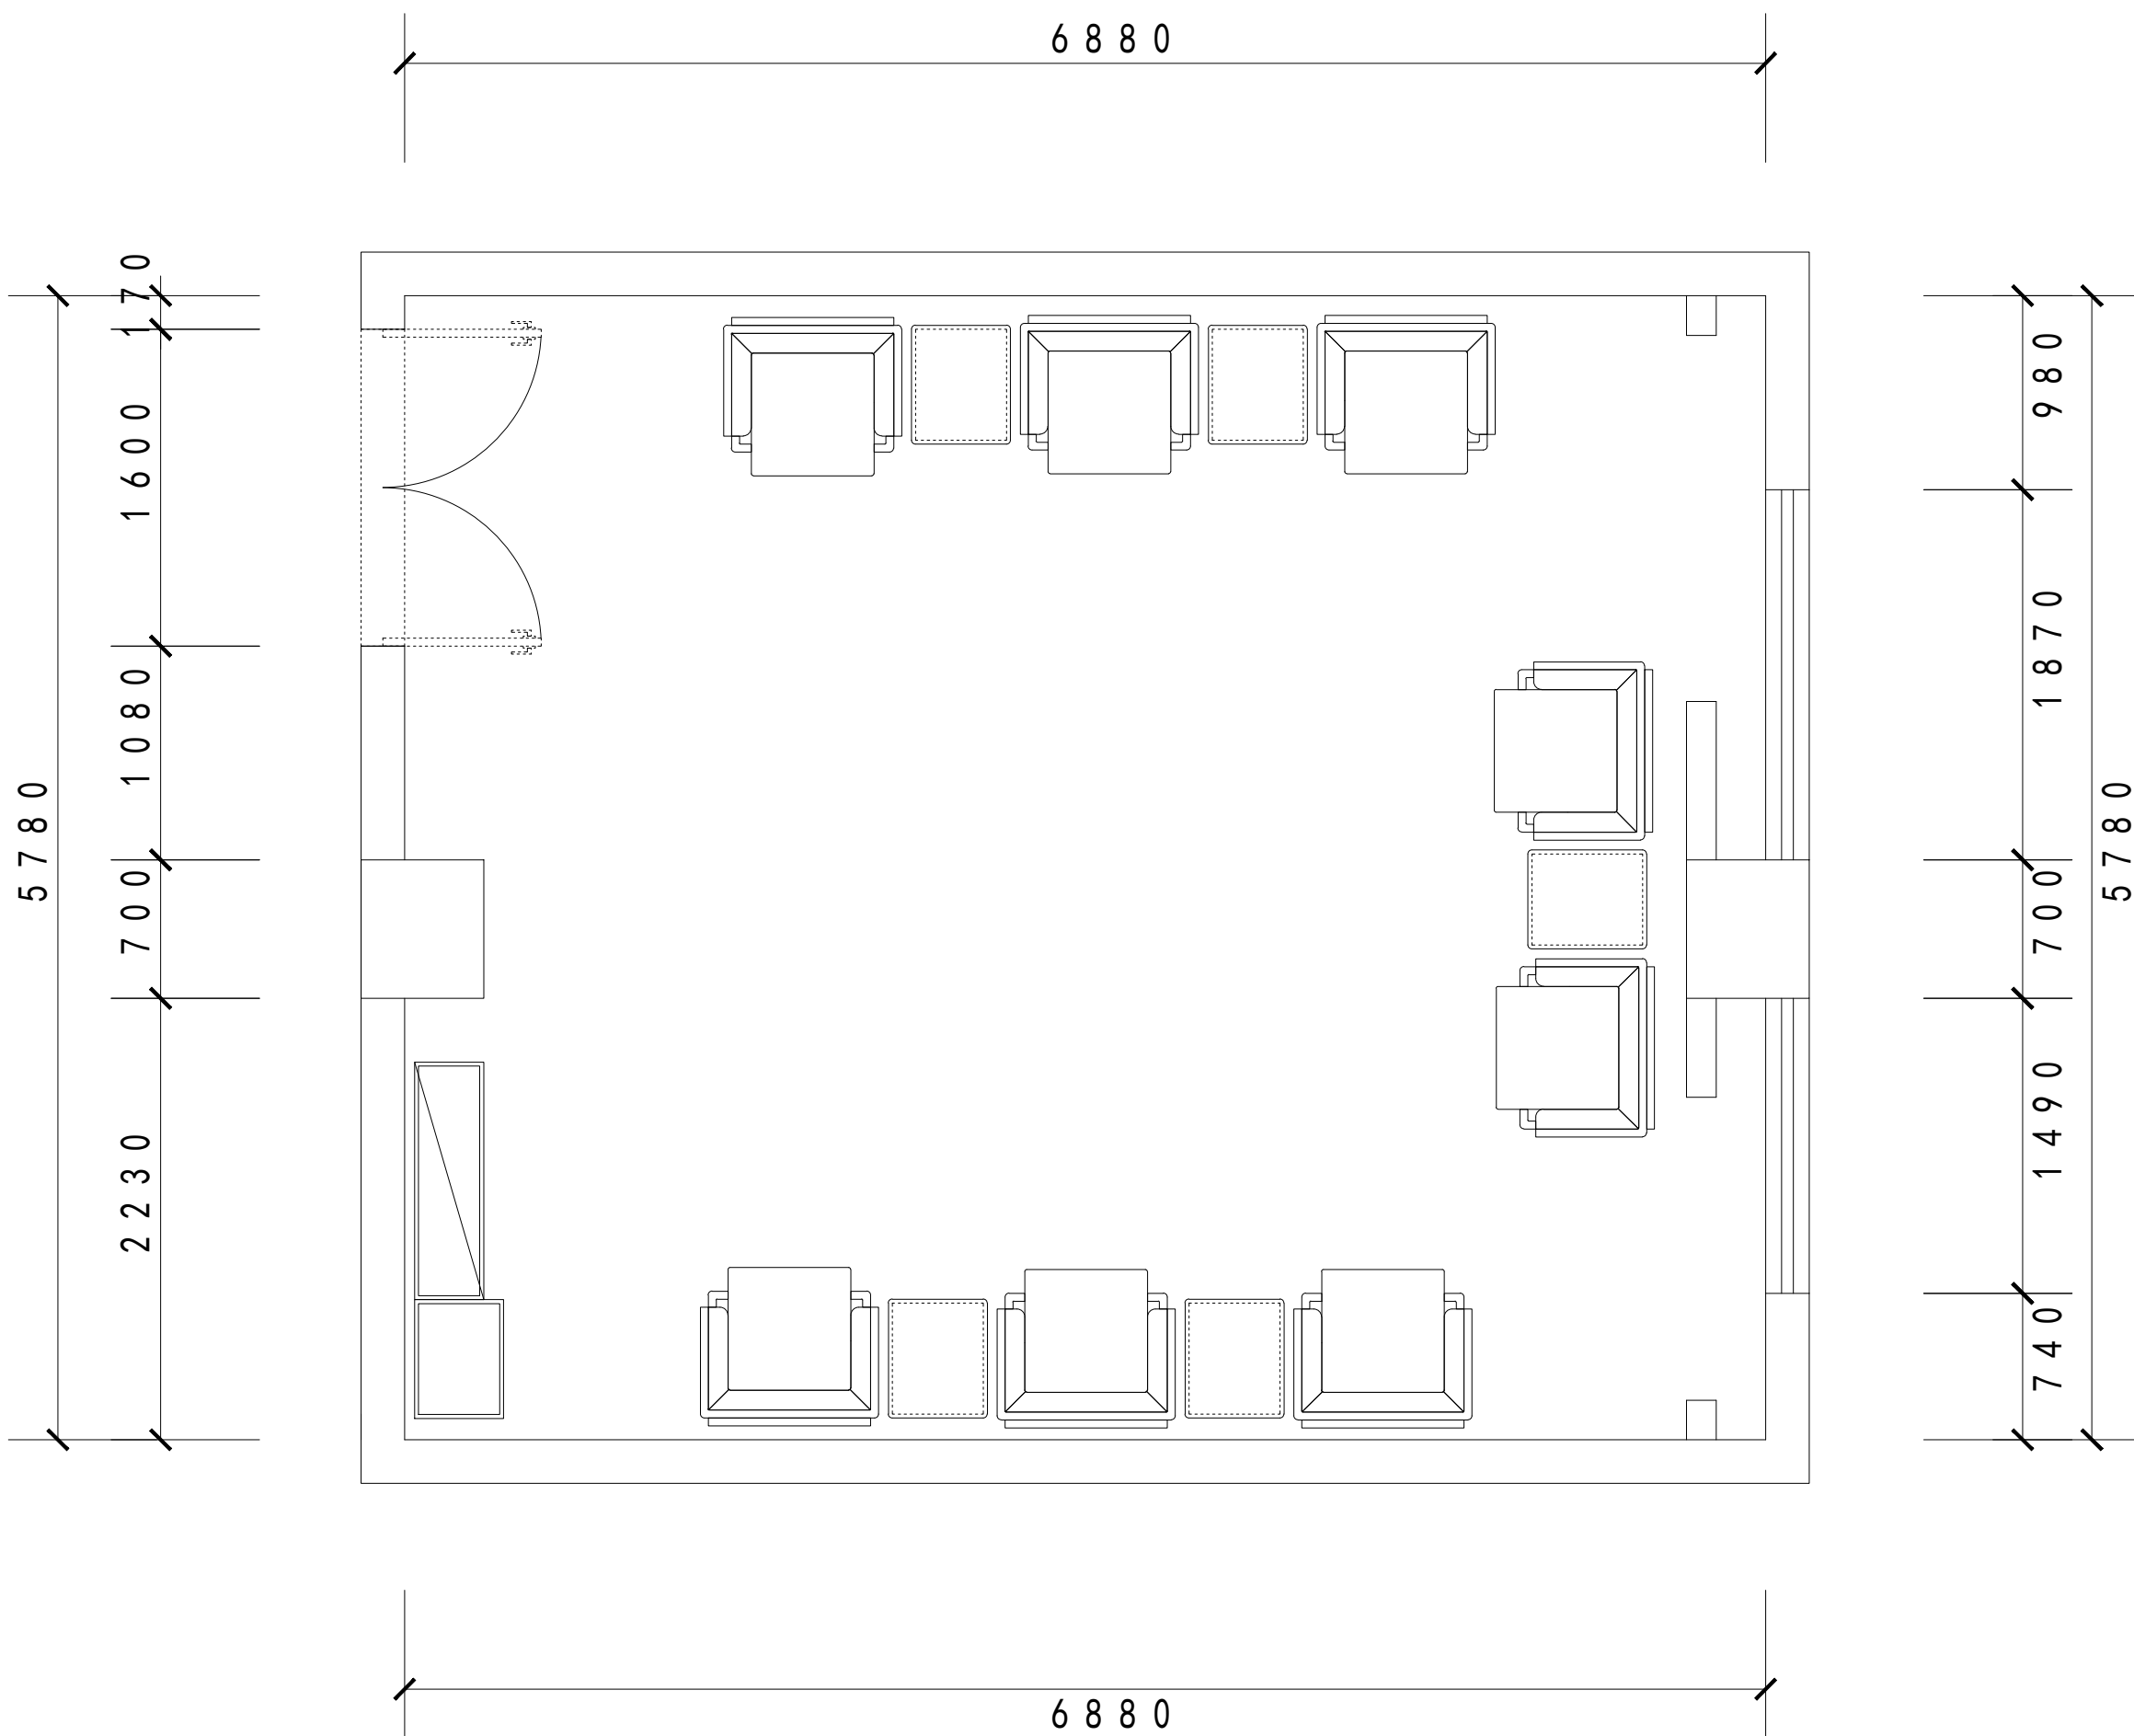


平面布置图

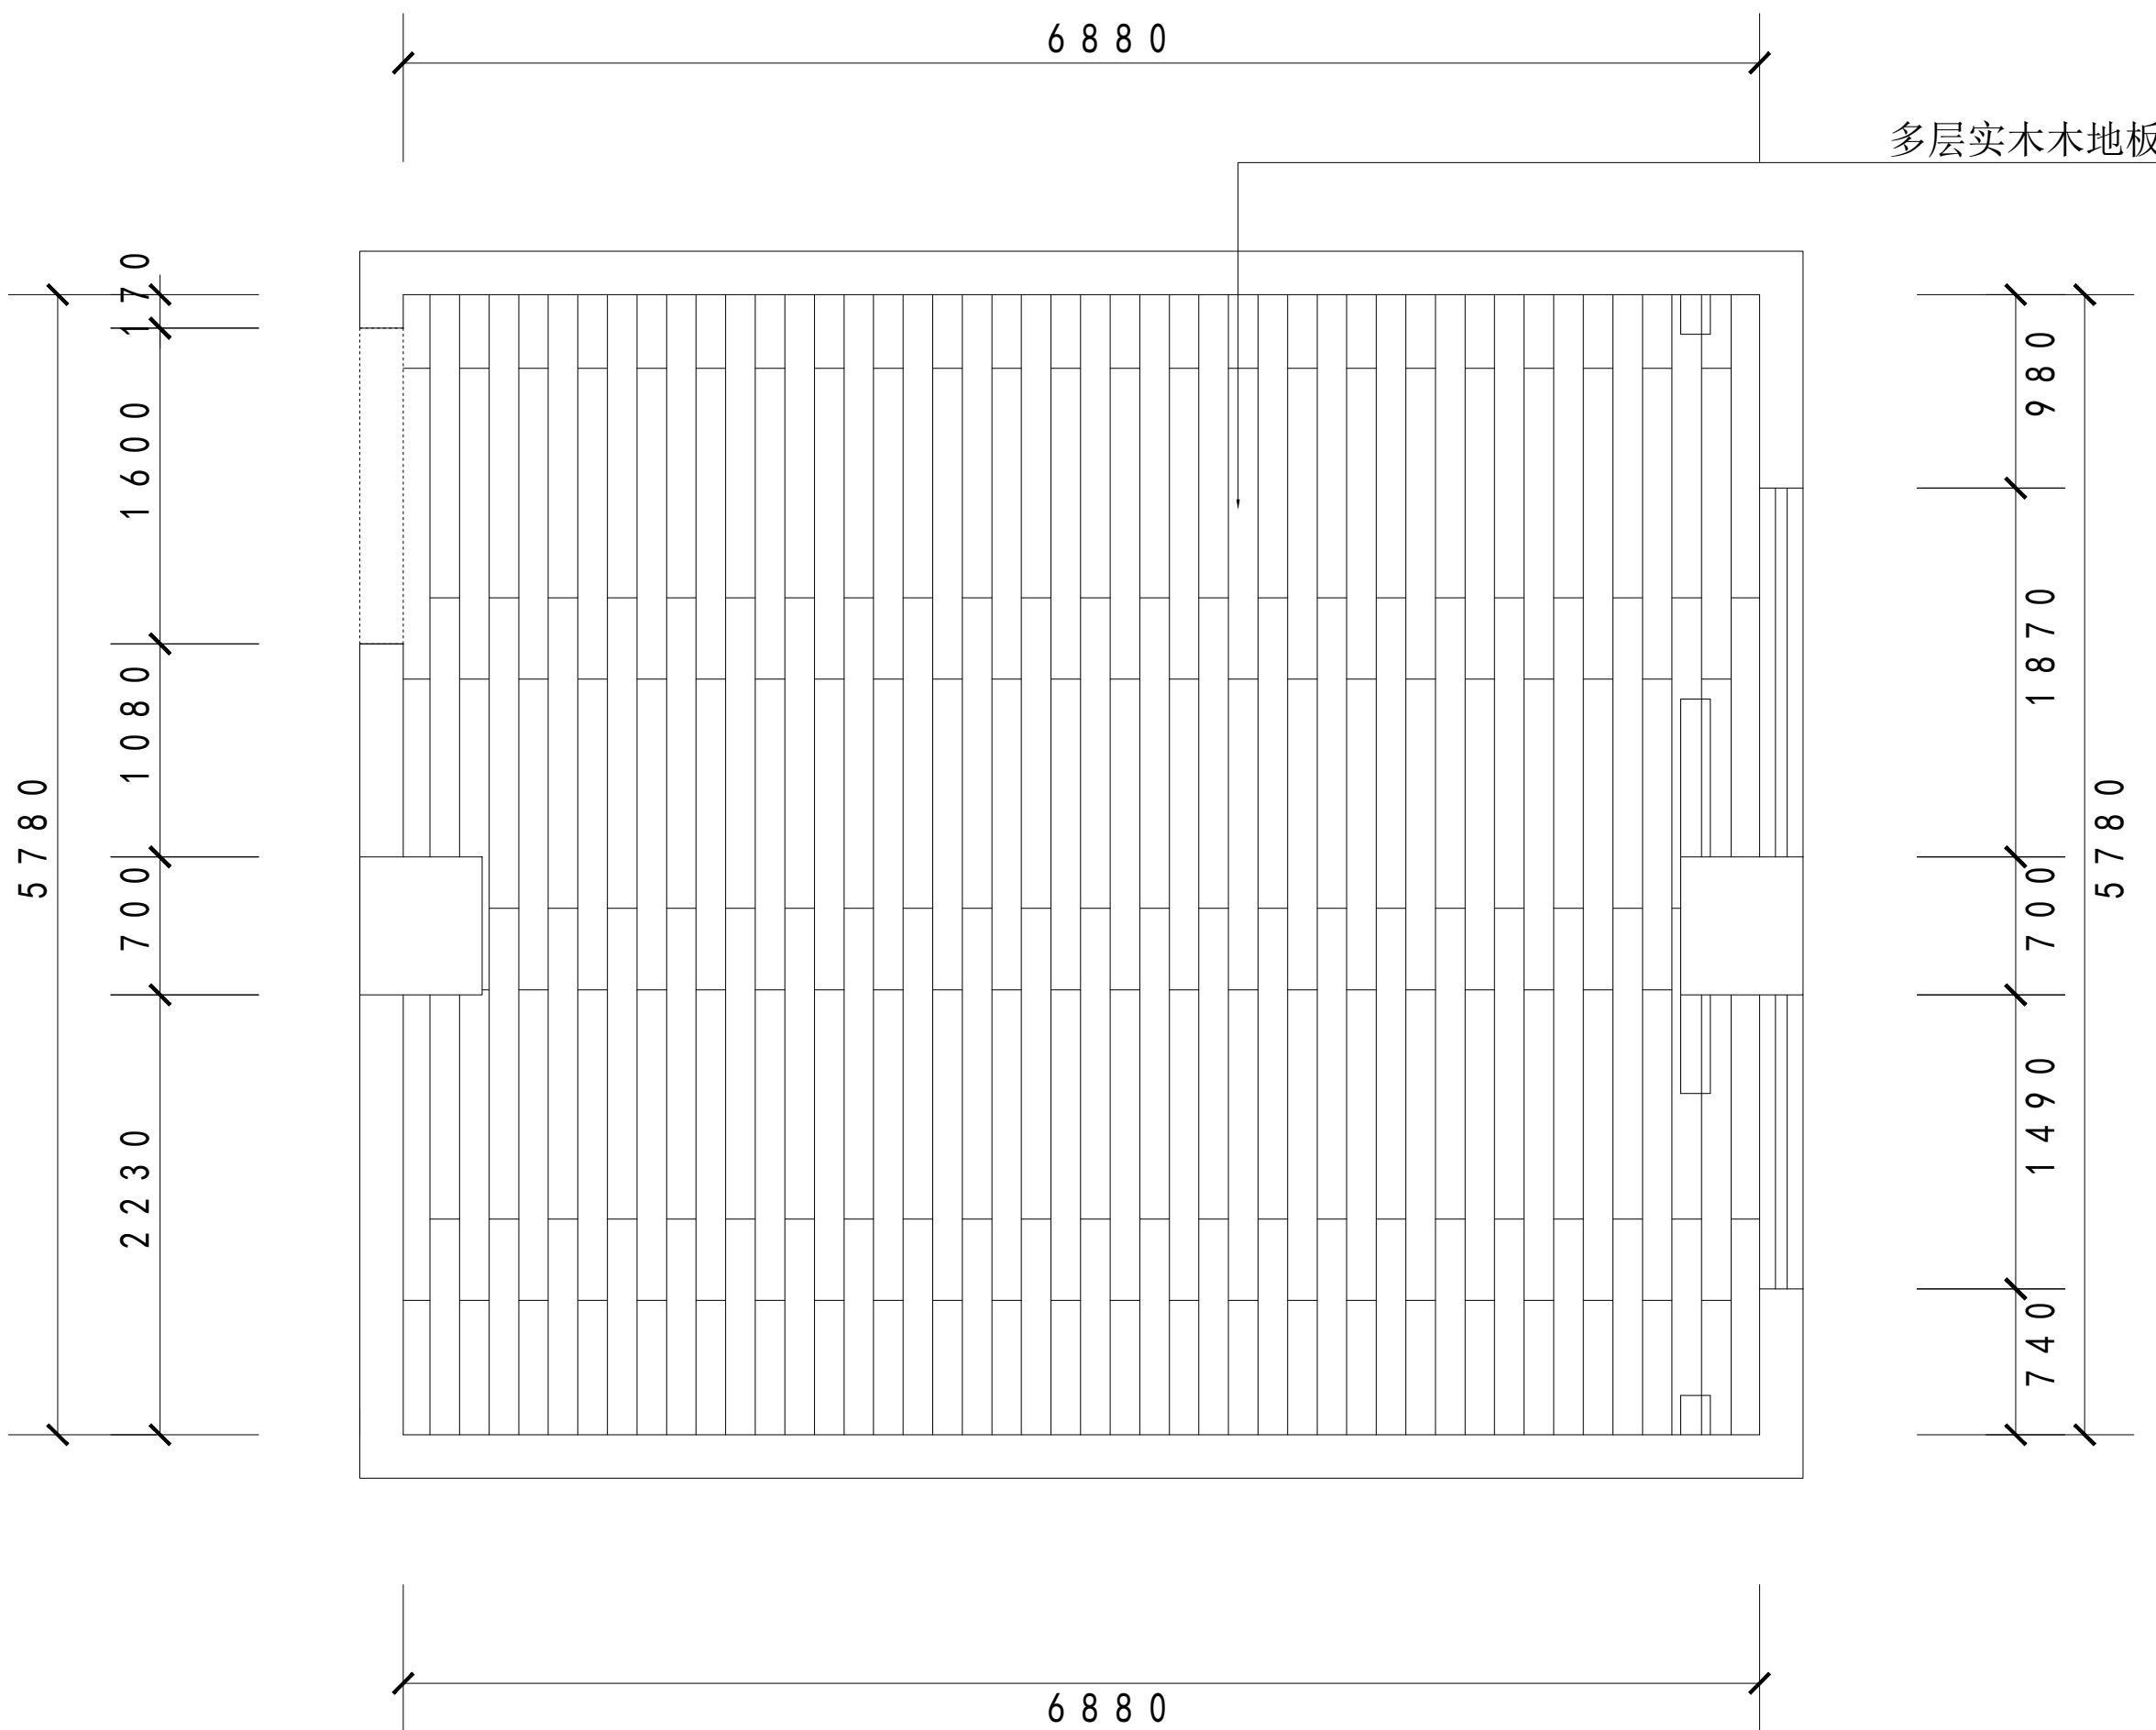


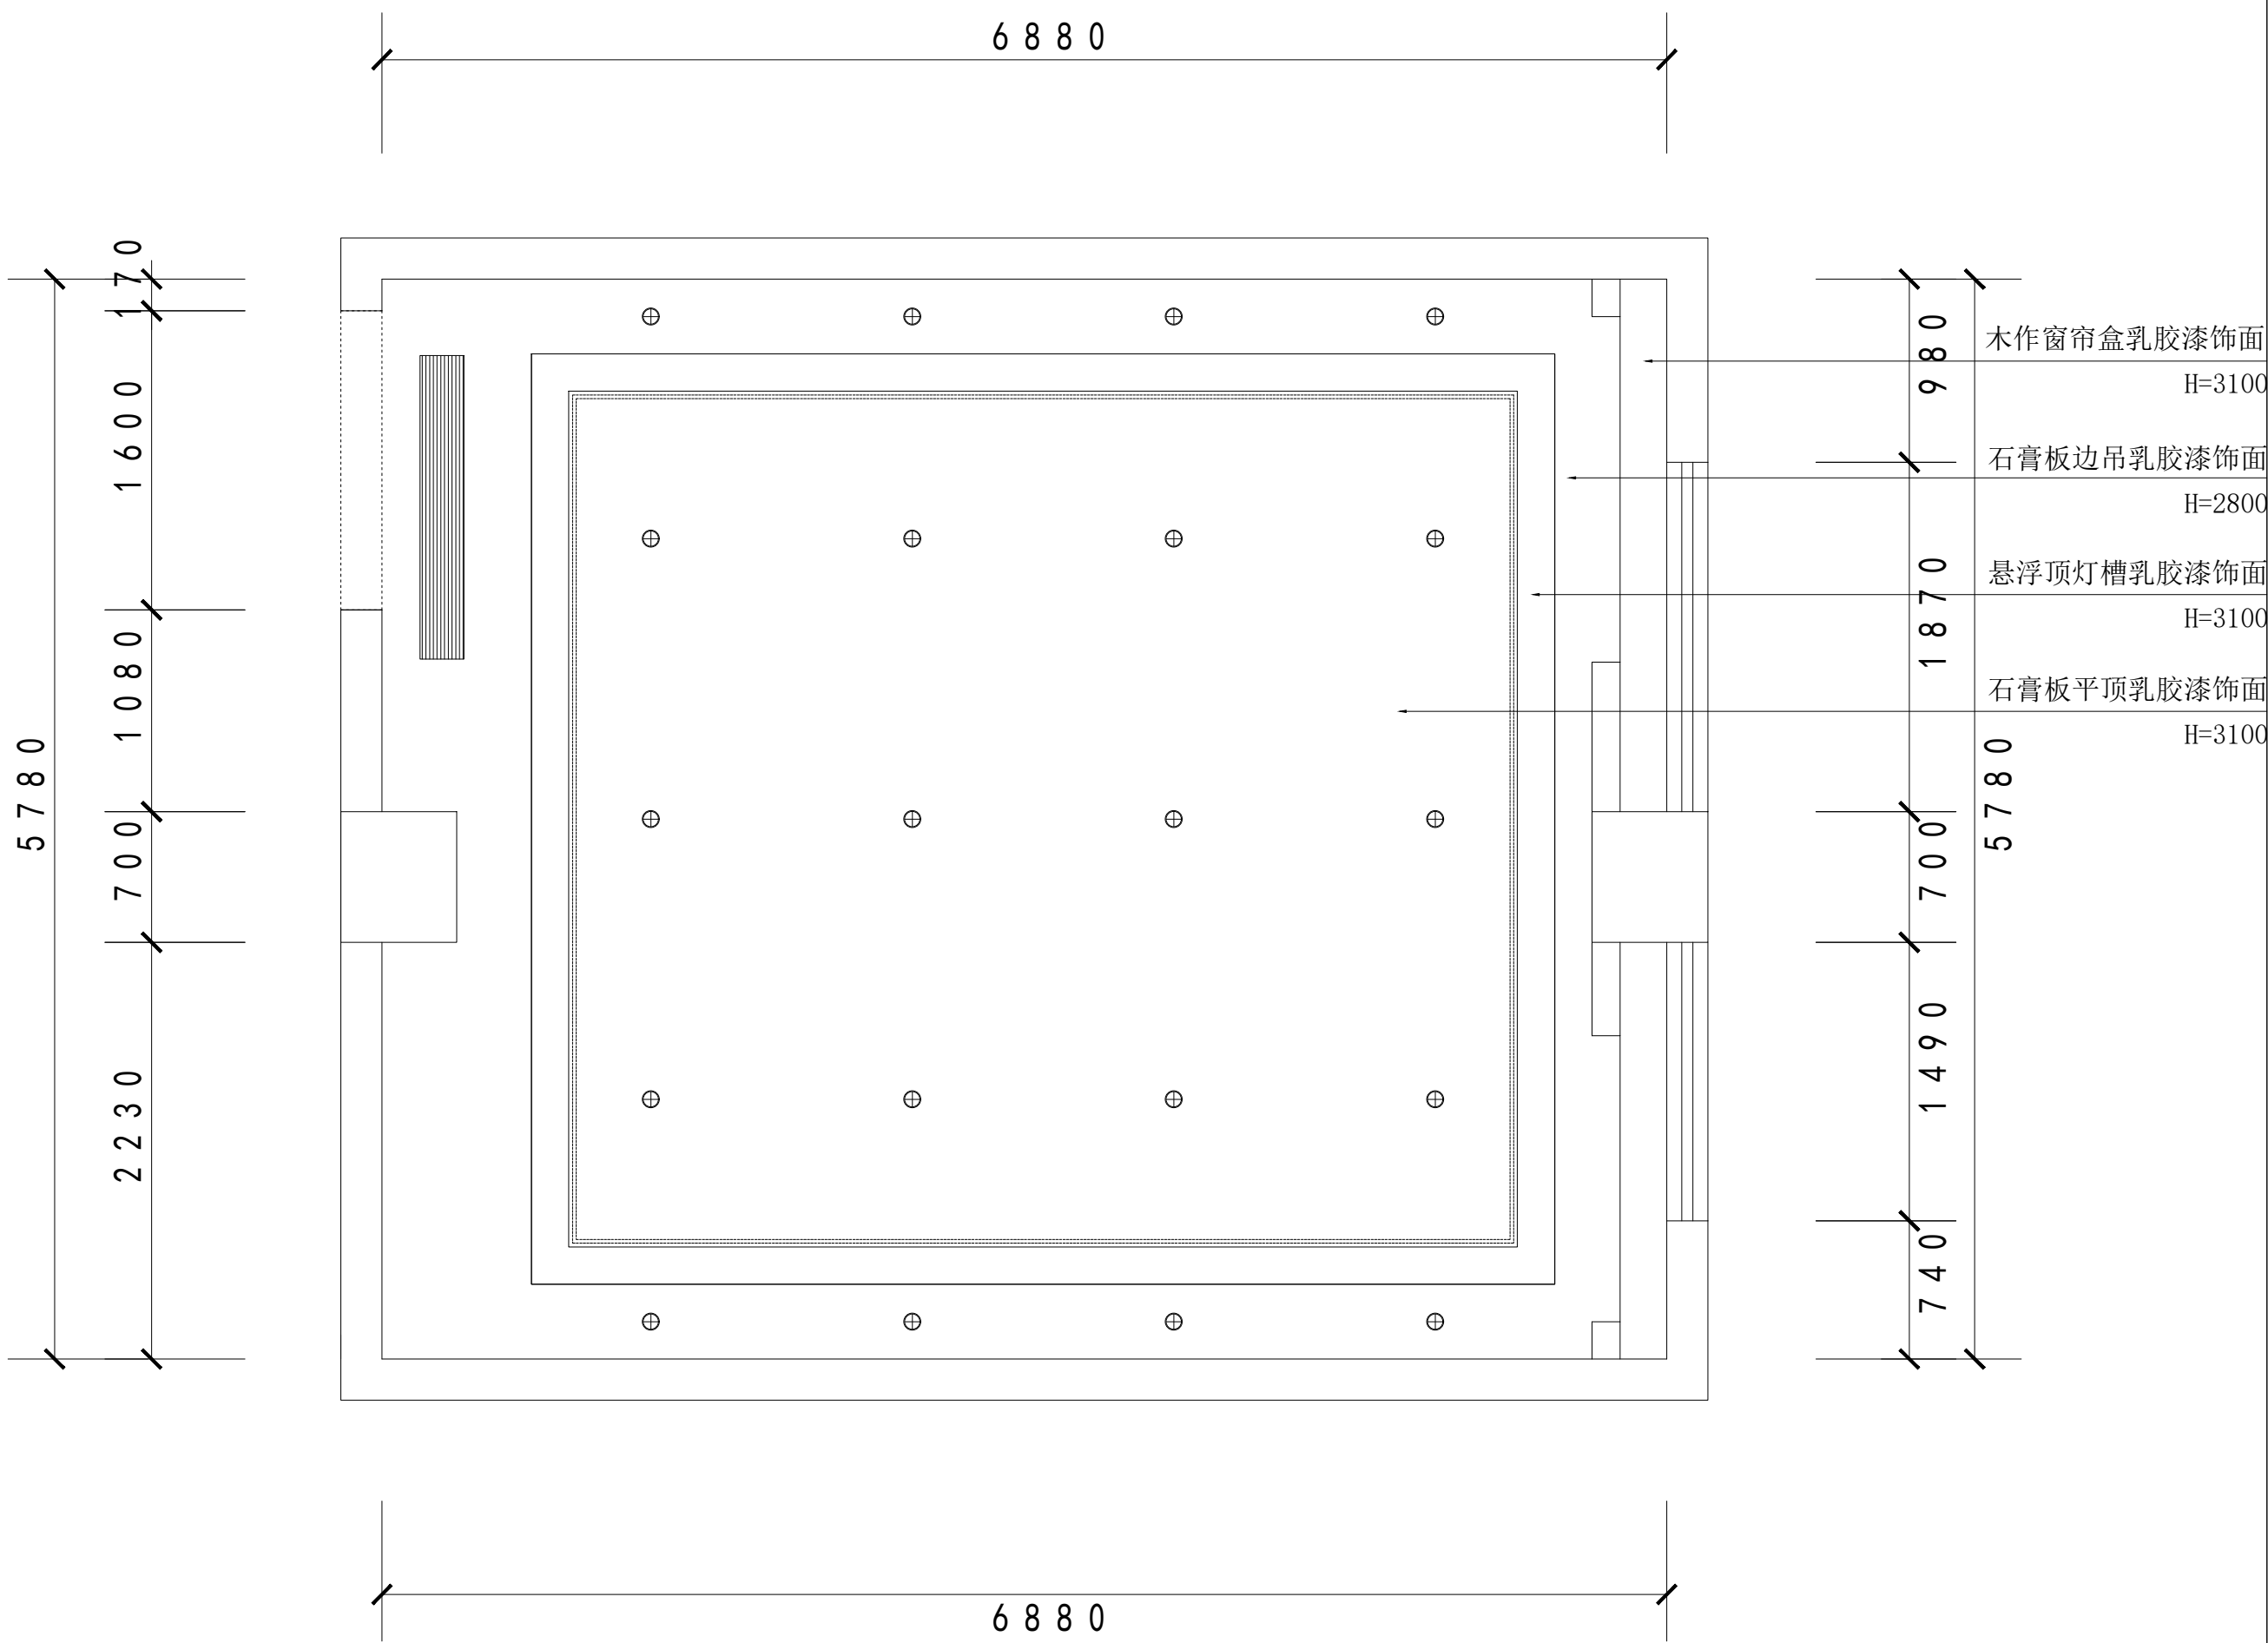

顶面布置图

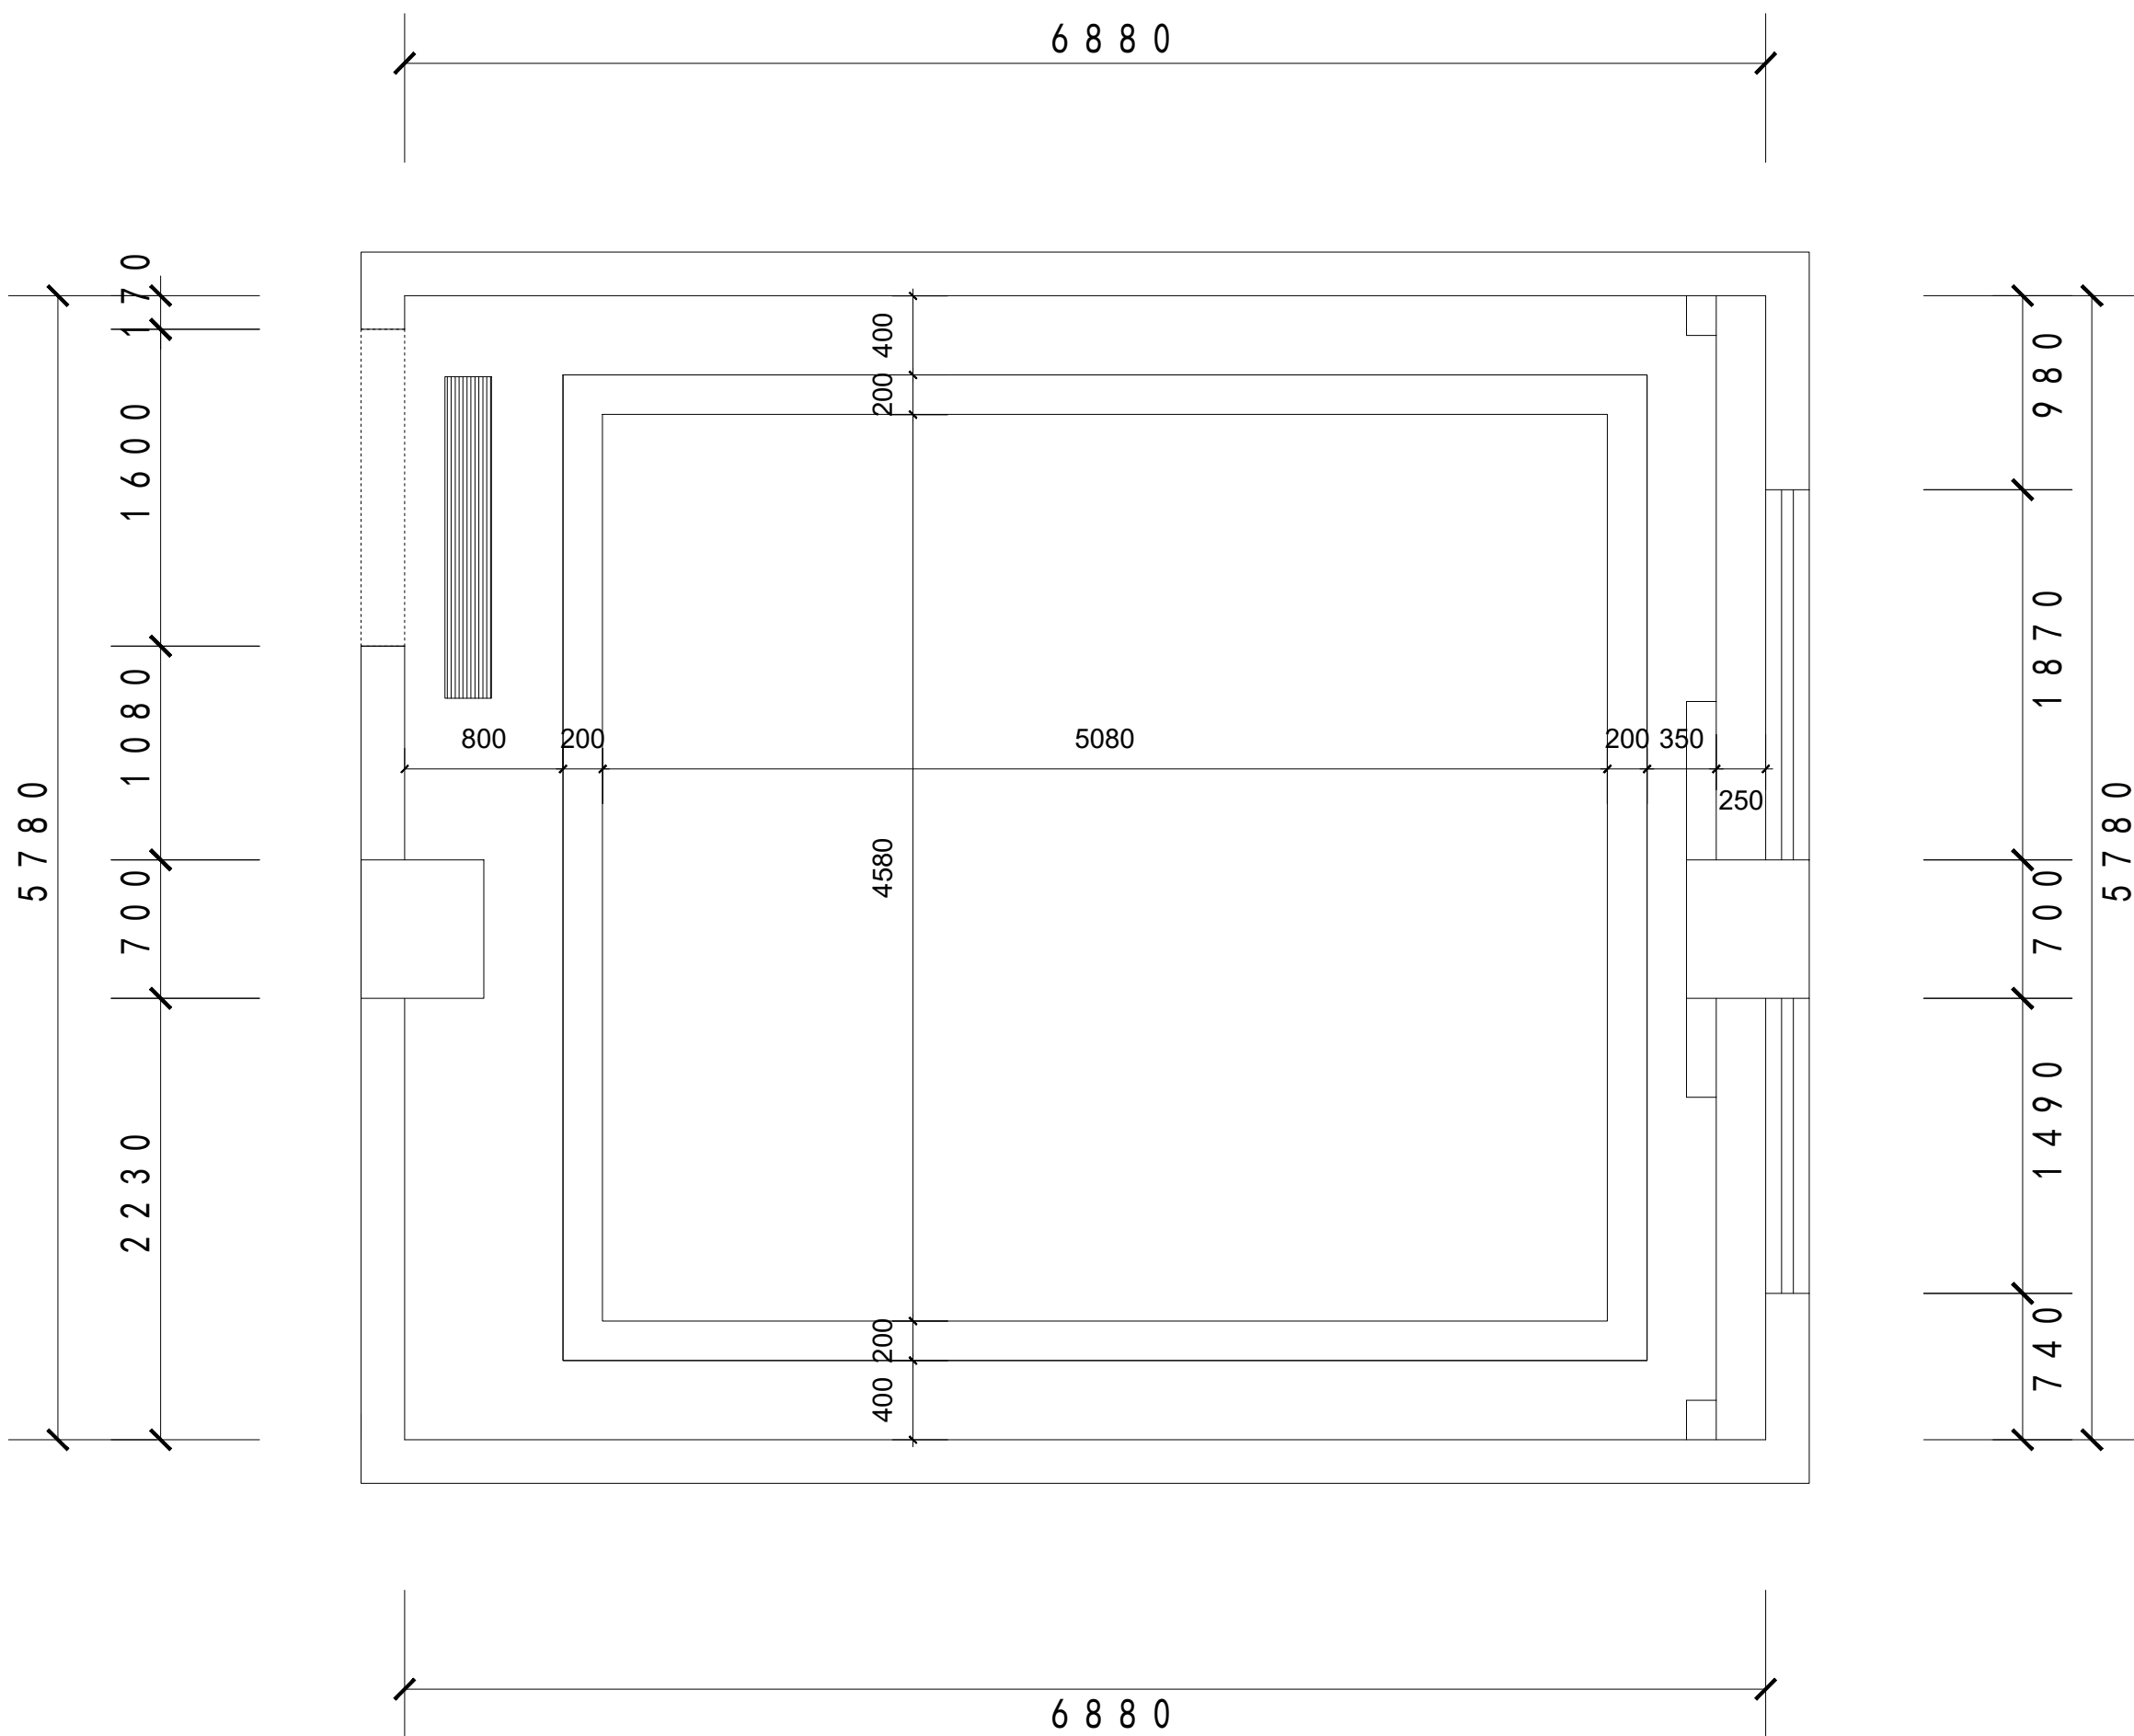


顶面布置图

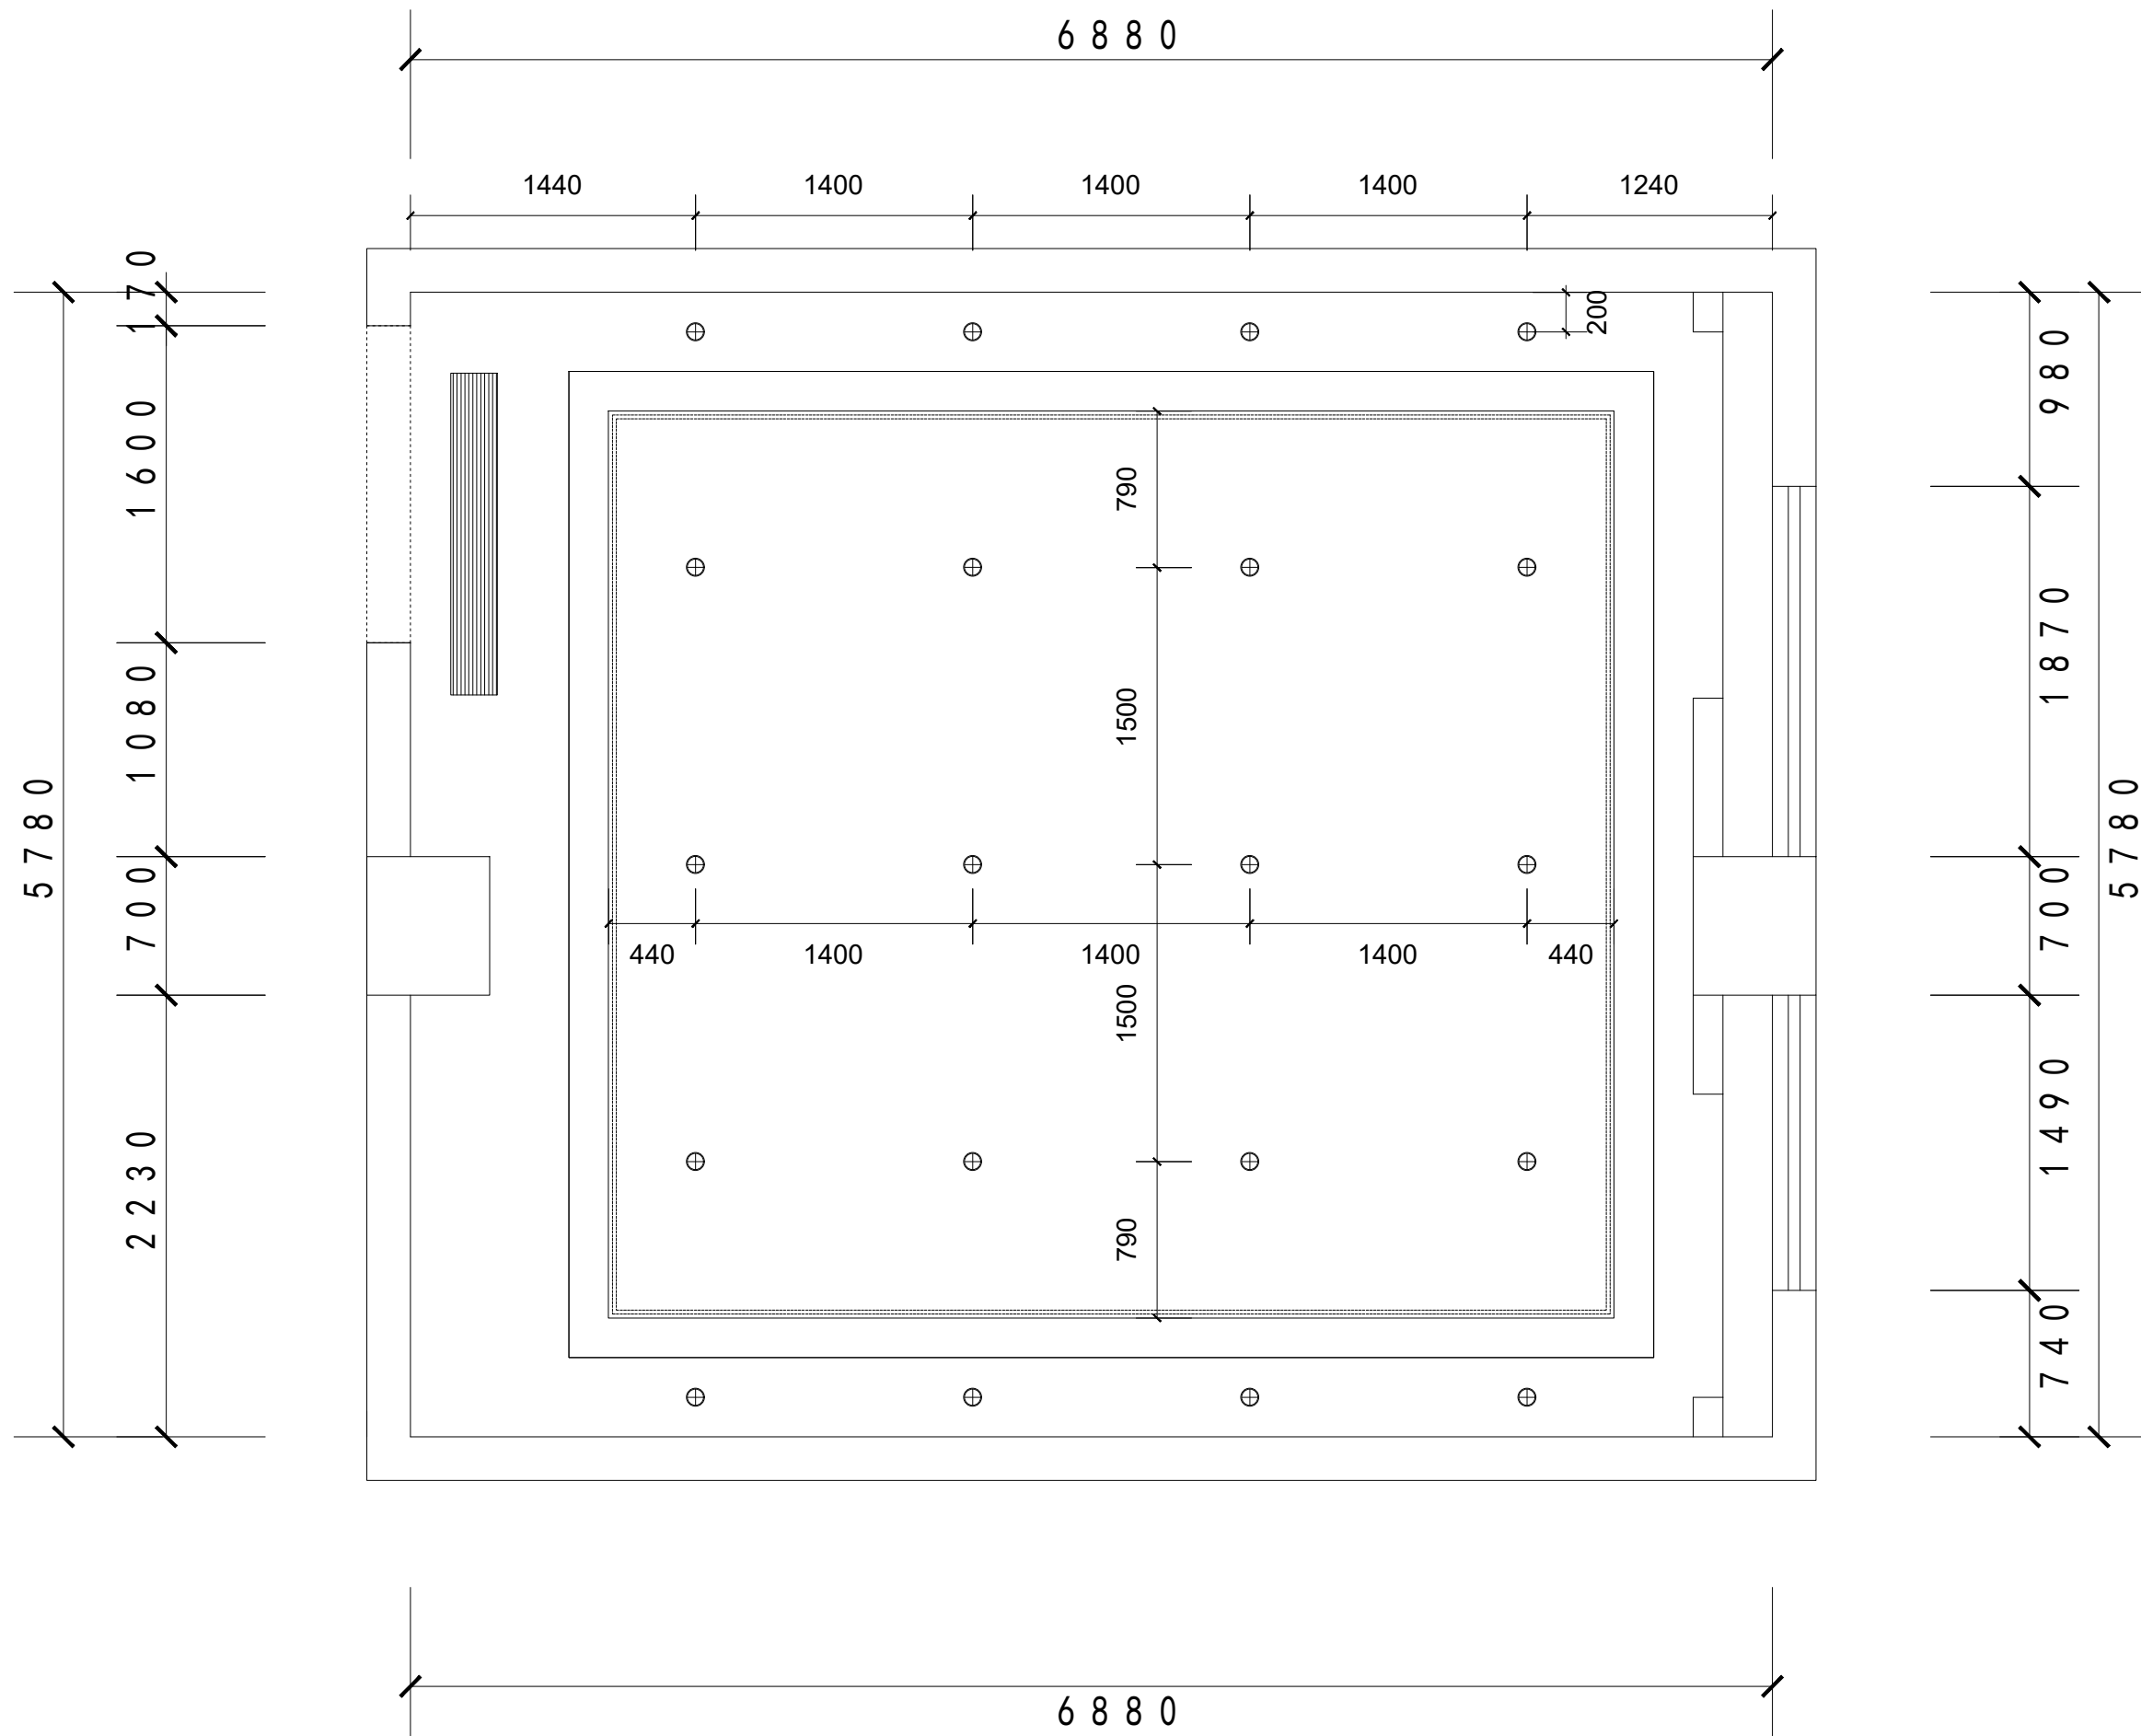

顶面布置图



施工内容

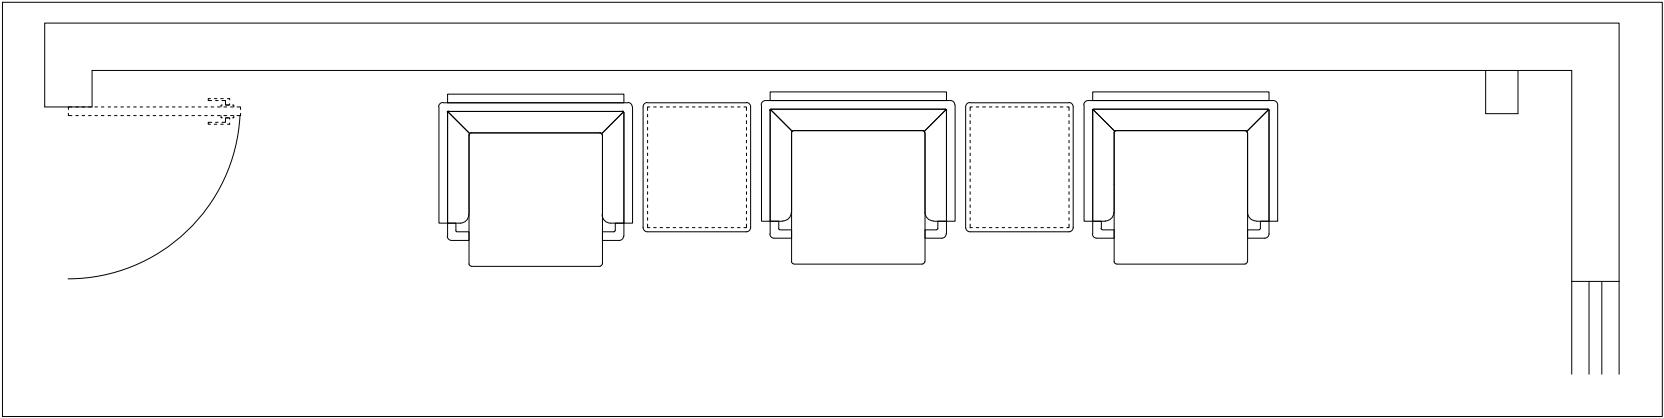


石膏板吊顶乳胶漆饰面



装饰画

原墙面乳胶漆饰面


实木踢脚线

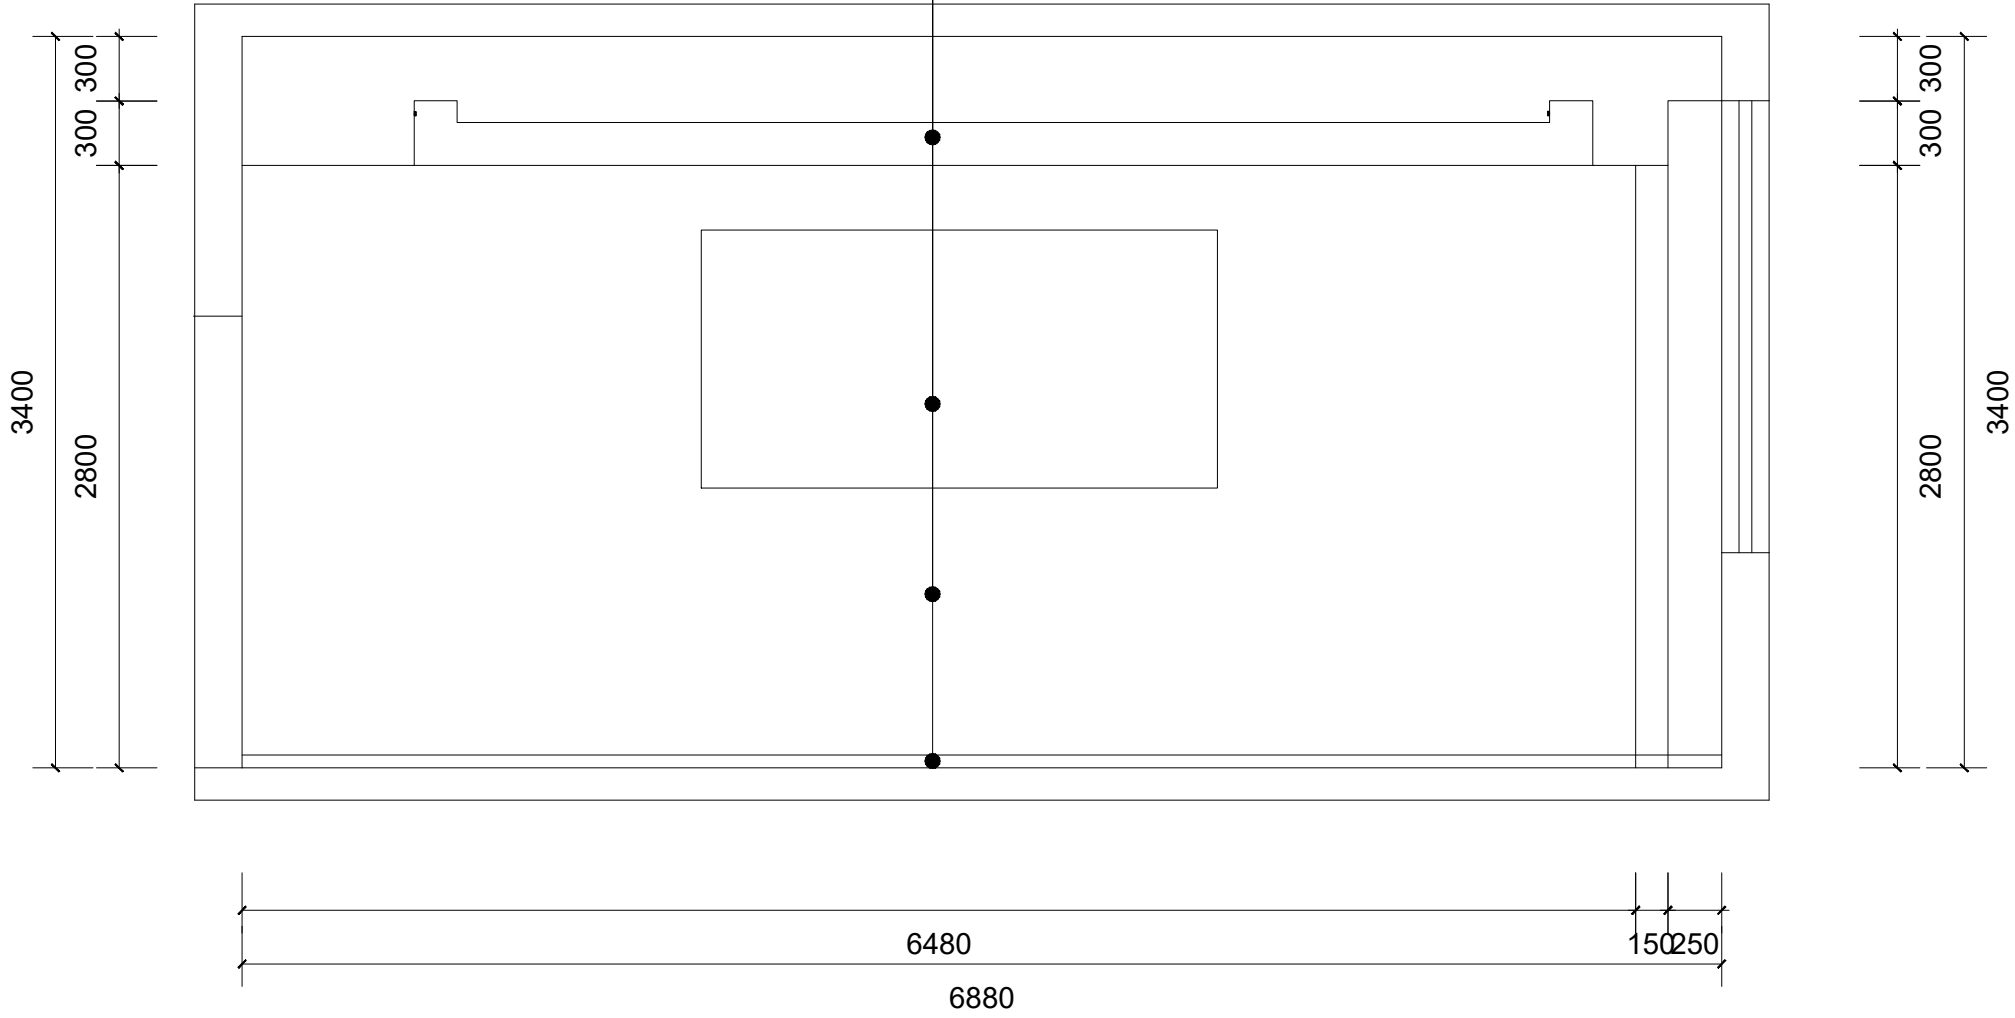

立面图A

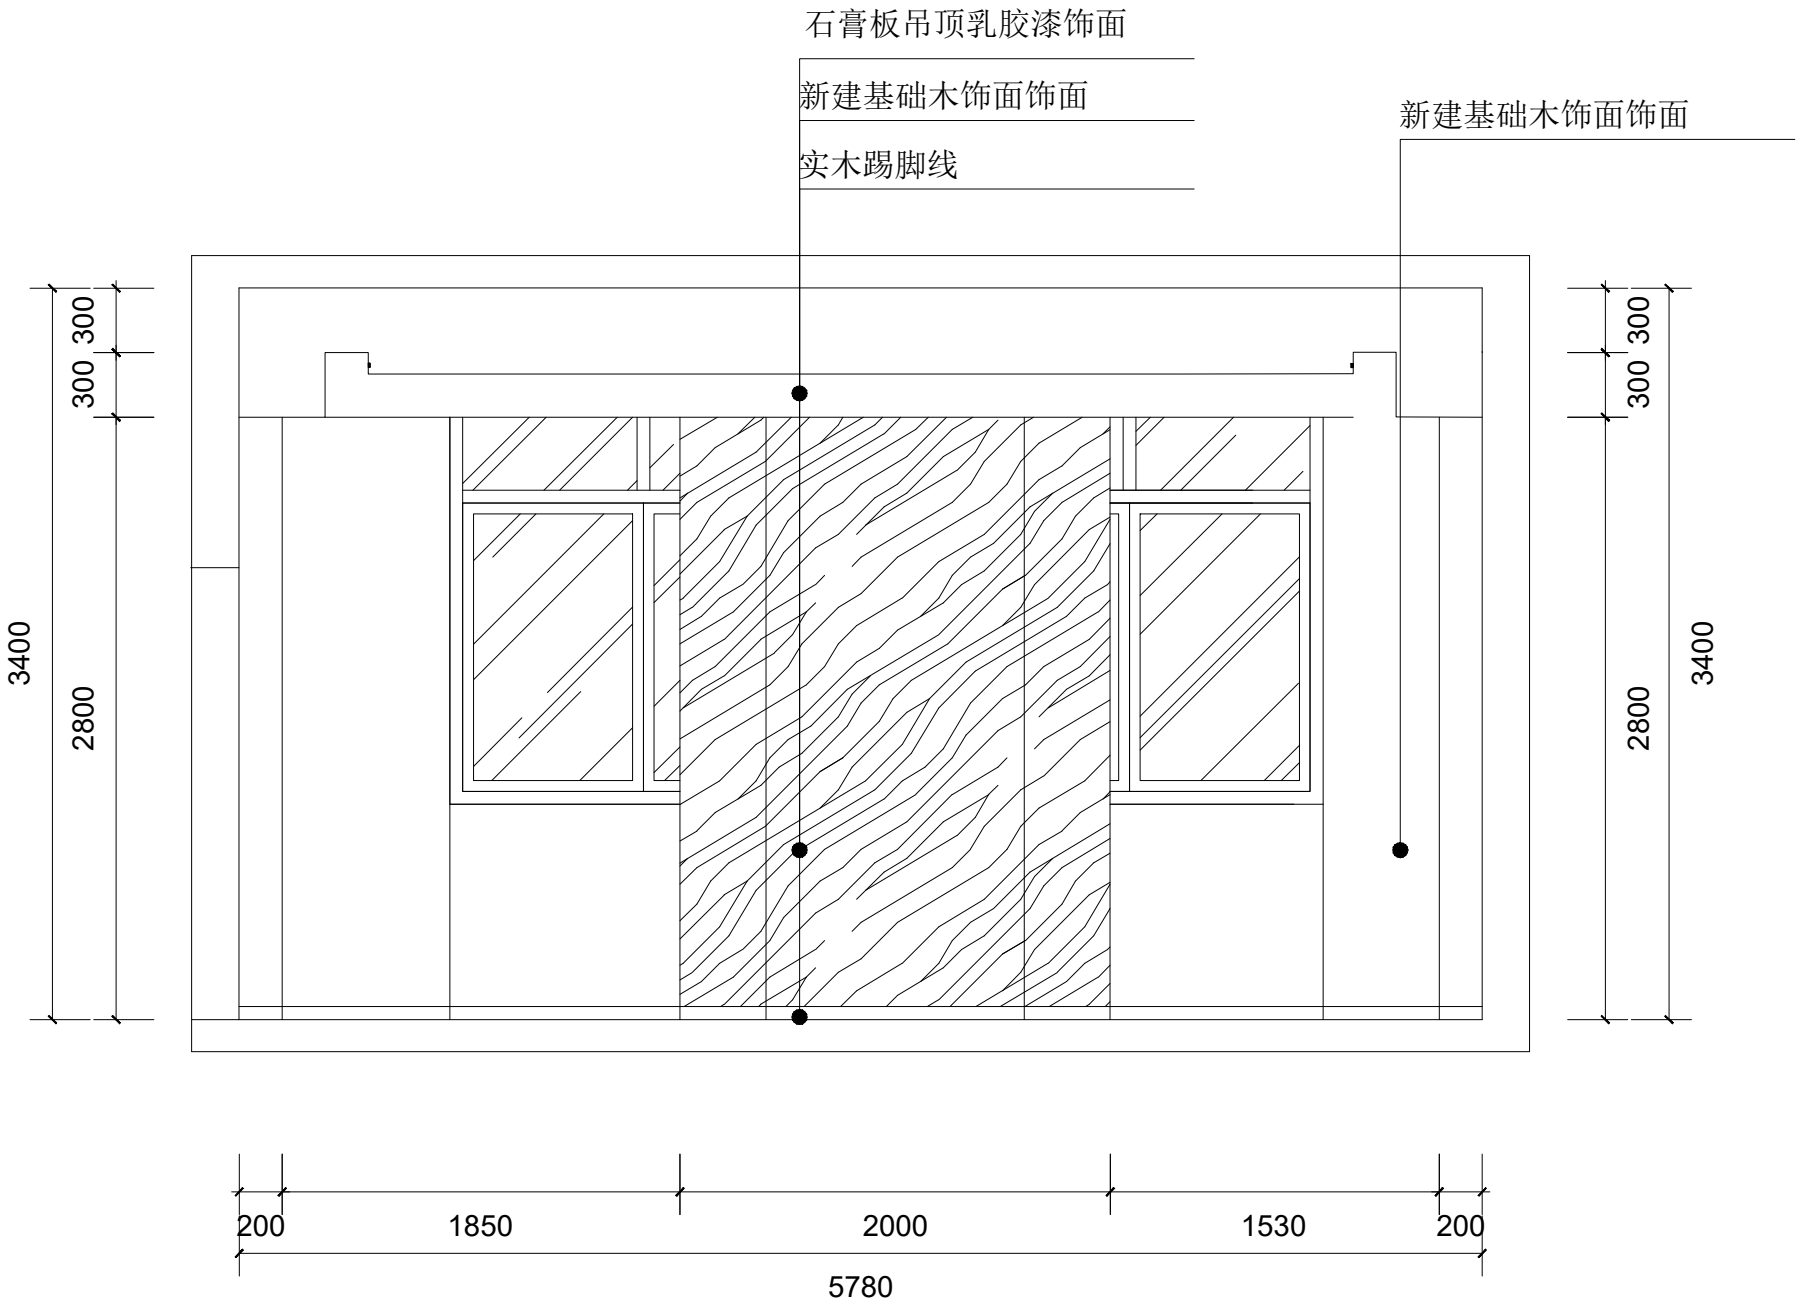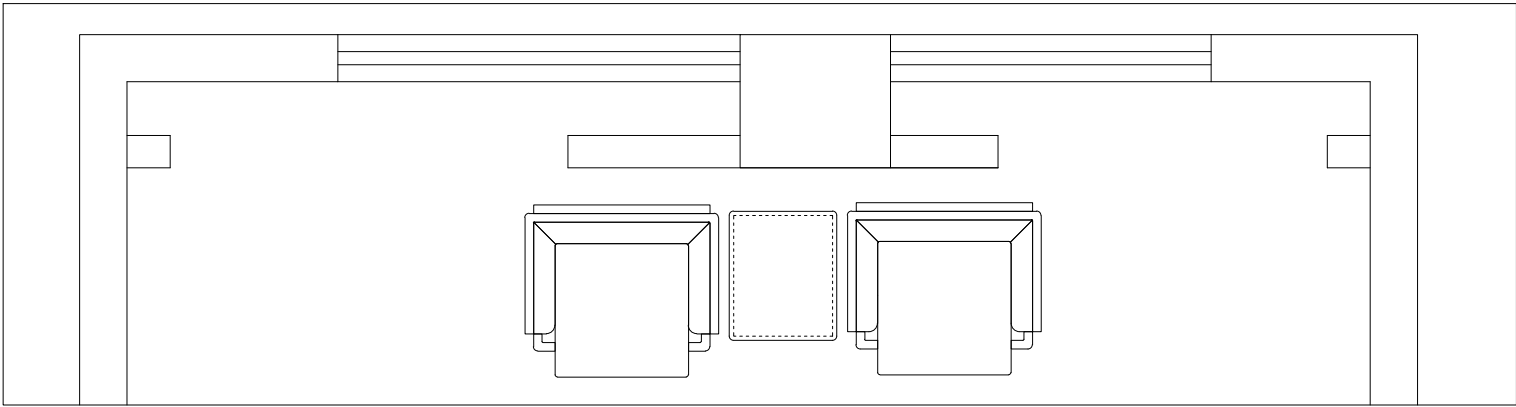

立面图B

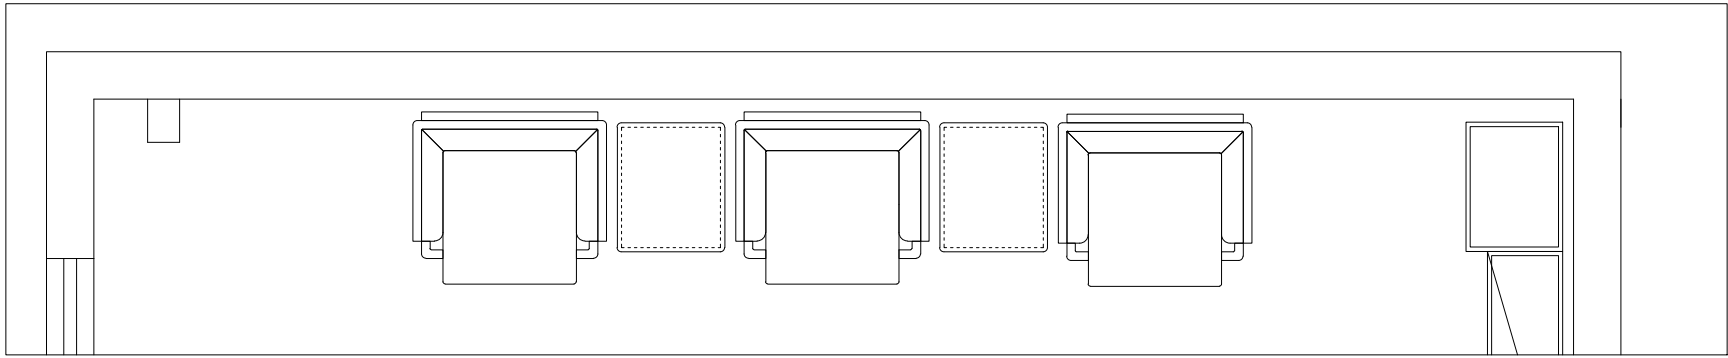


石膏板吊顶乳胶漆饰面



装饰画

原墙面乳胶漆饰面

实木踢脚线

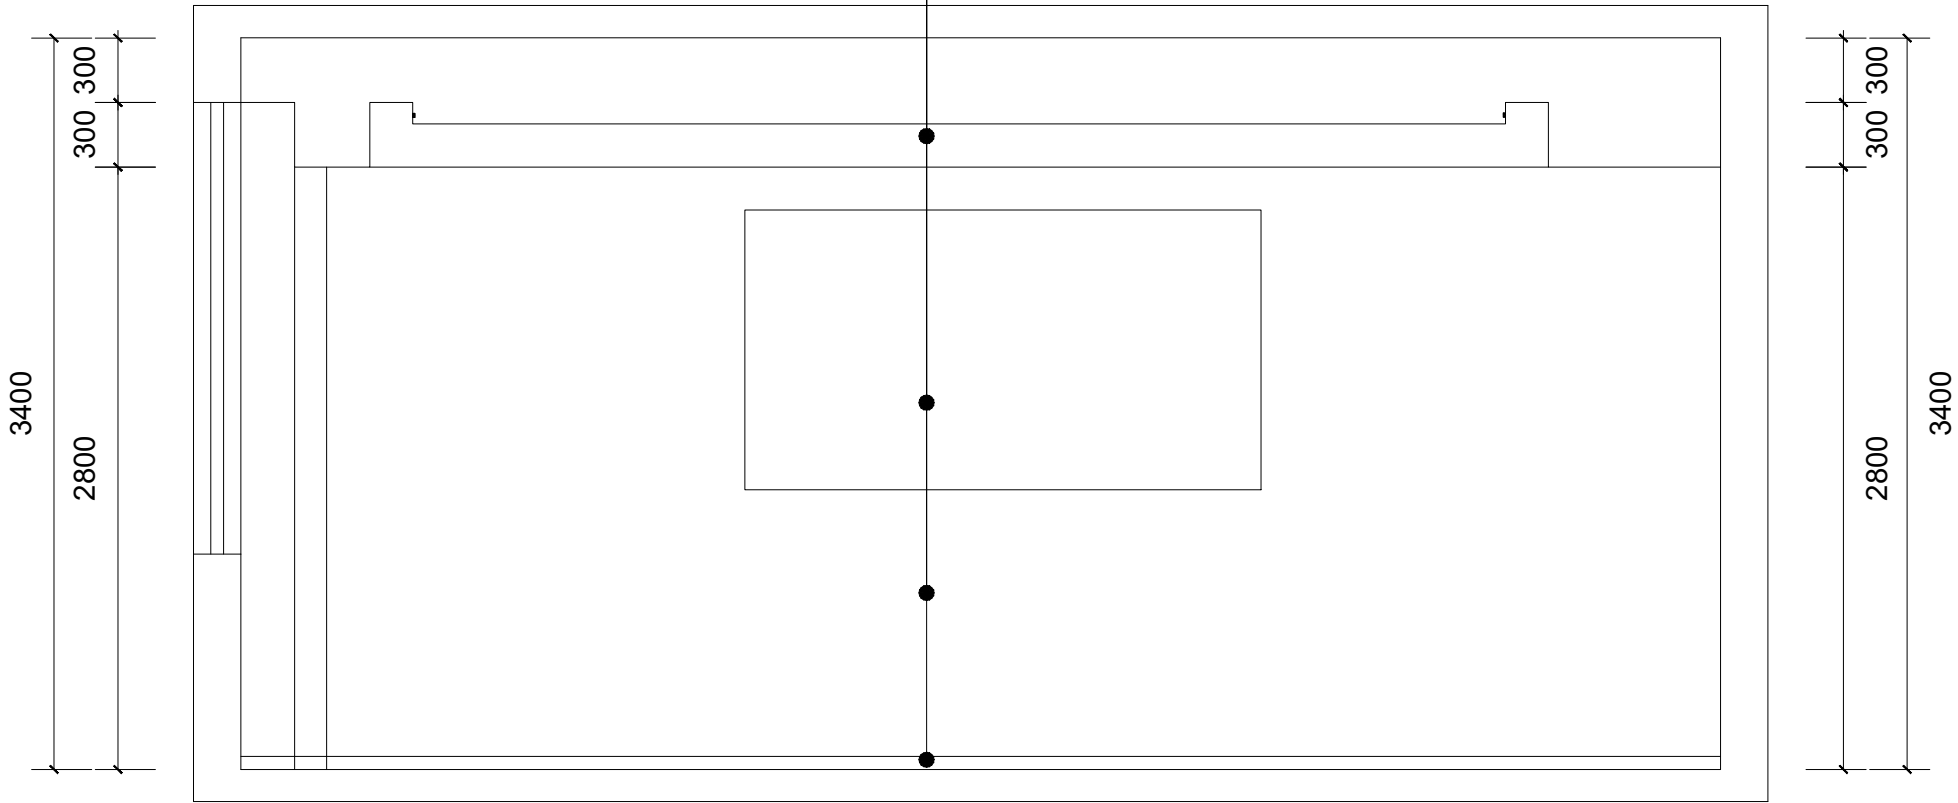

立面图C

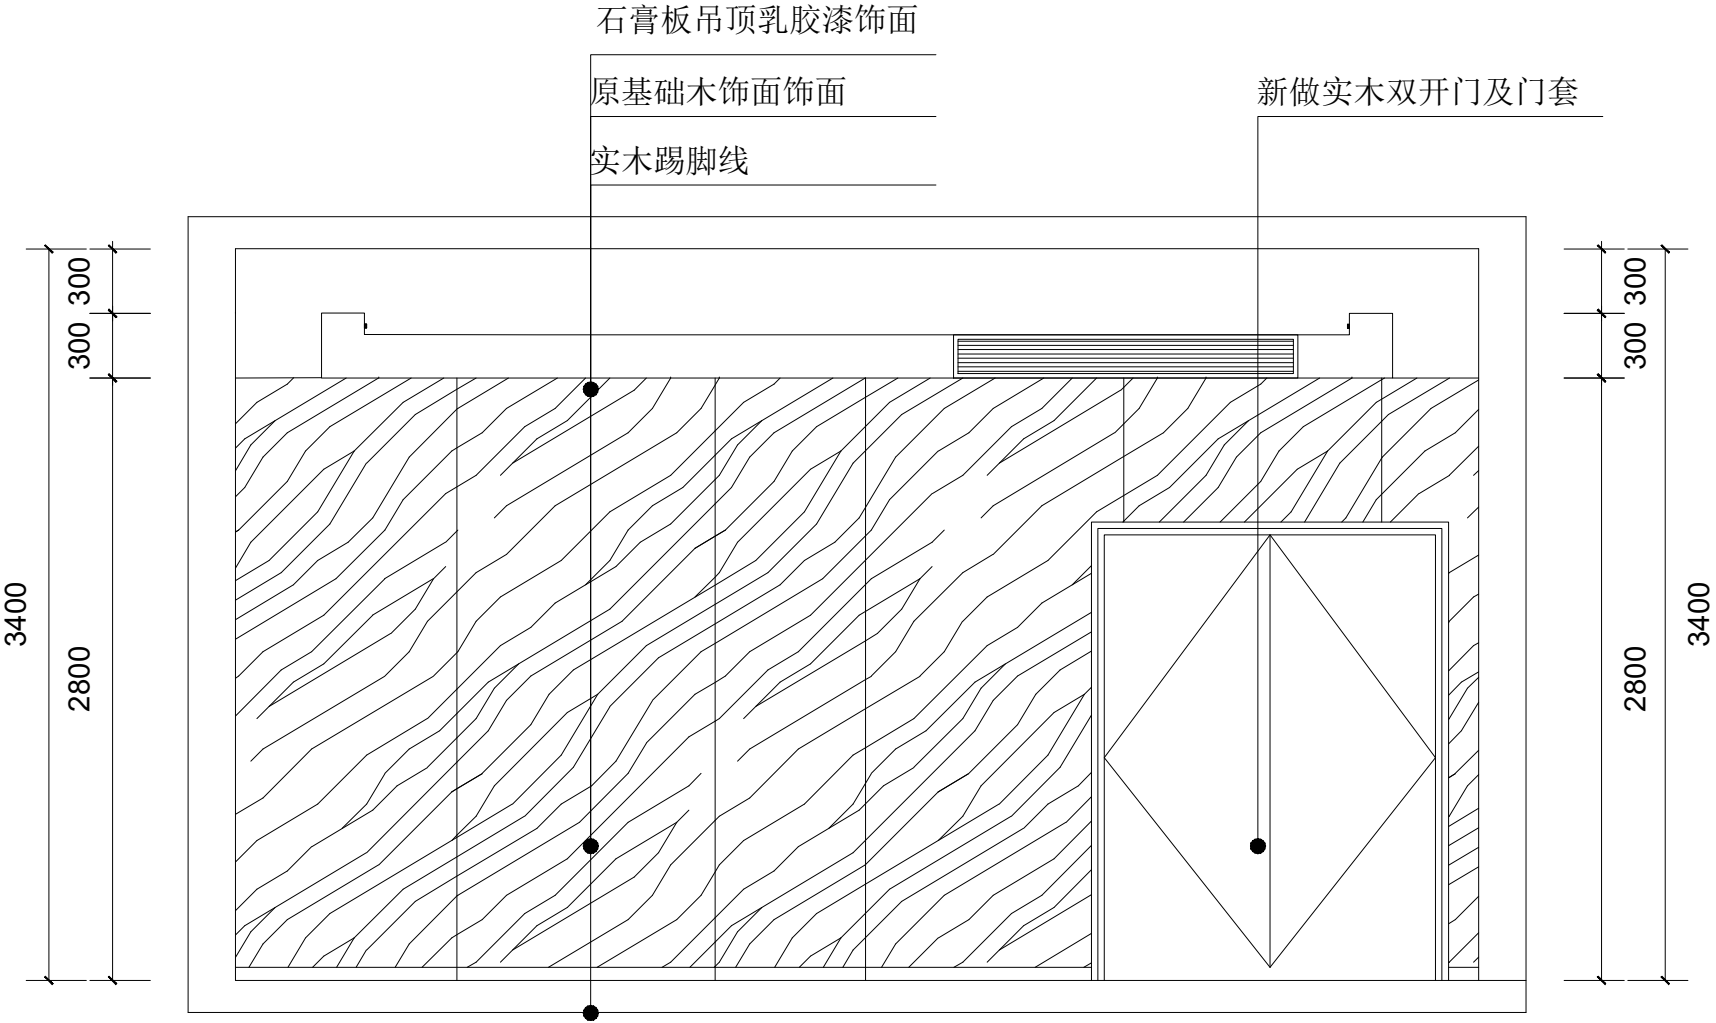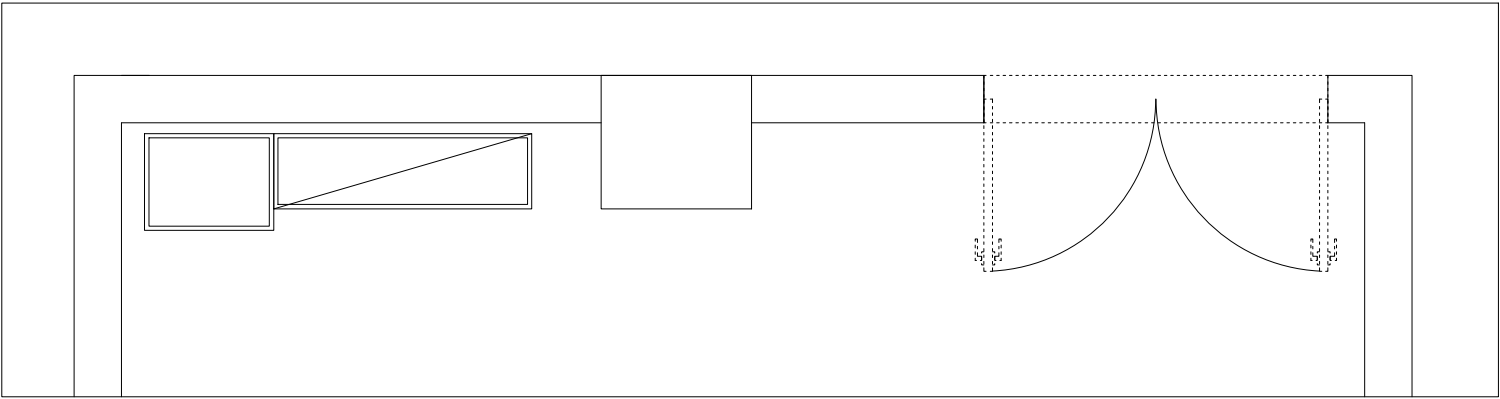

立面图D