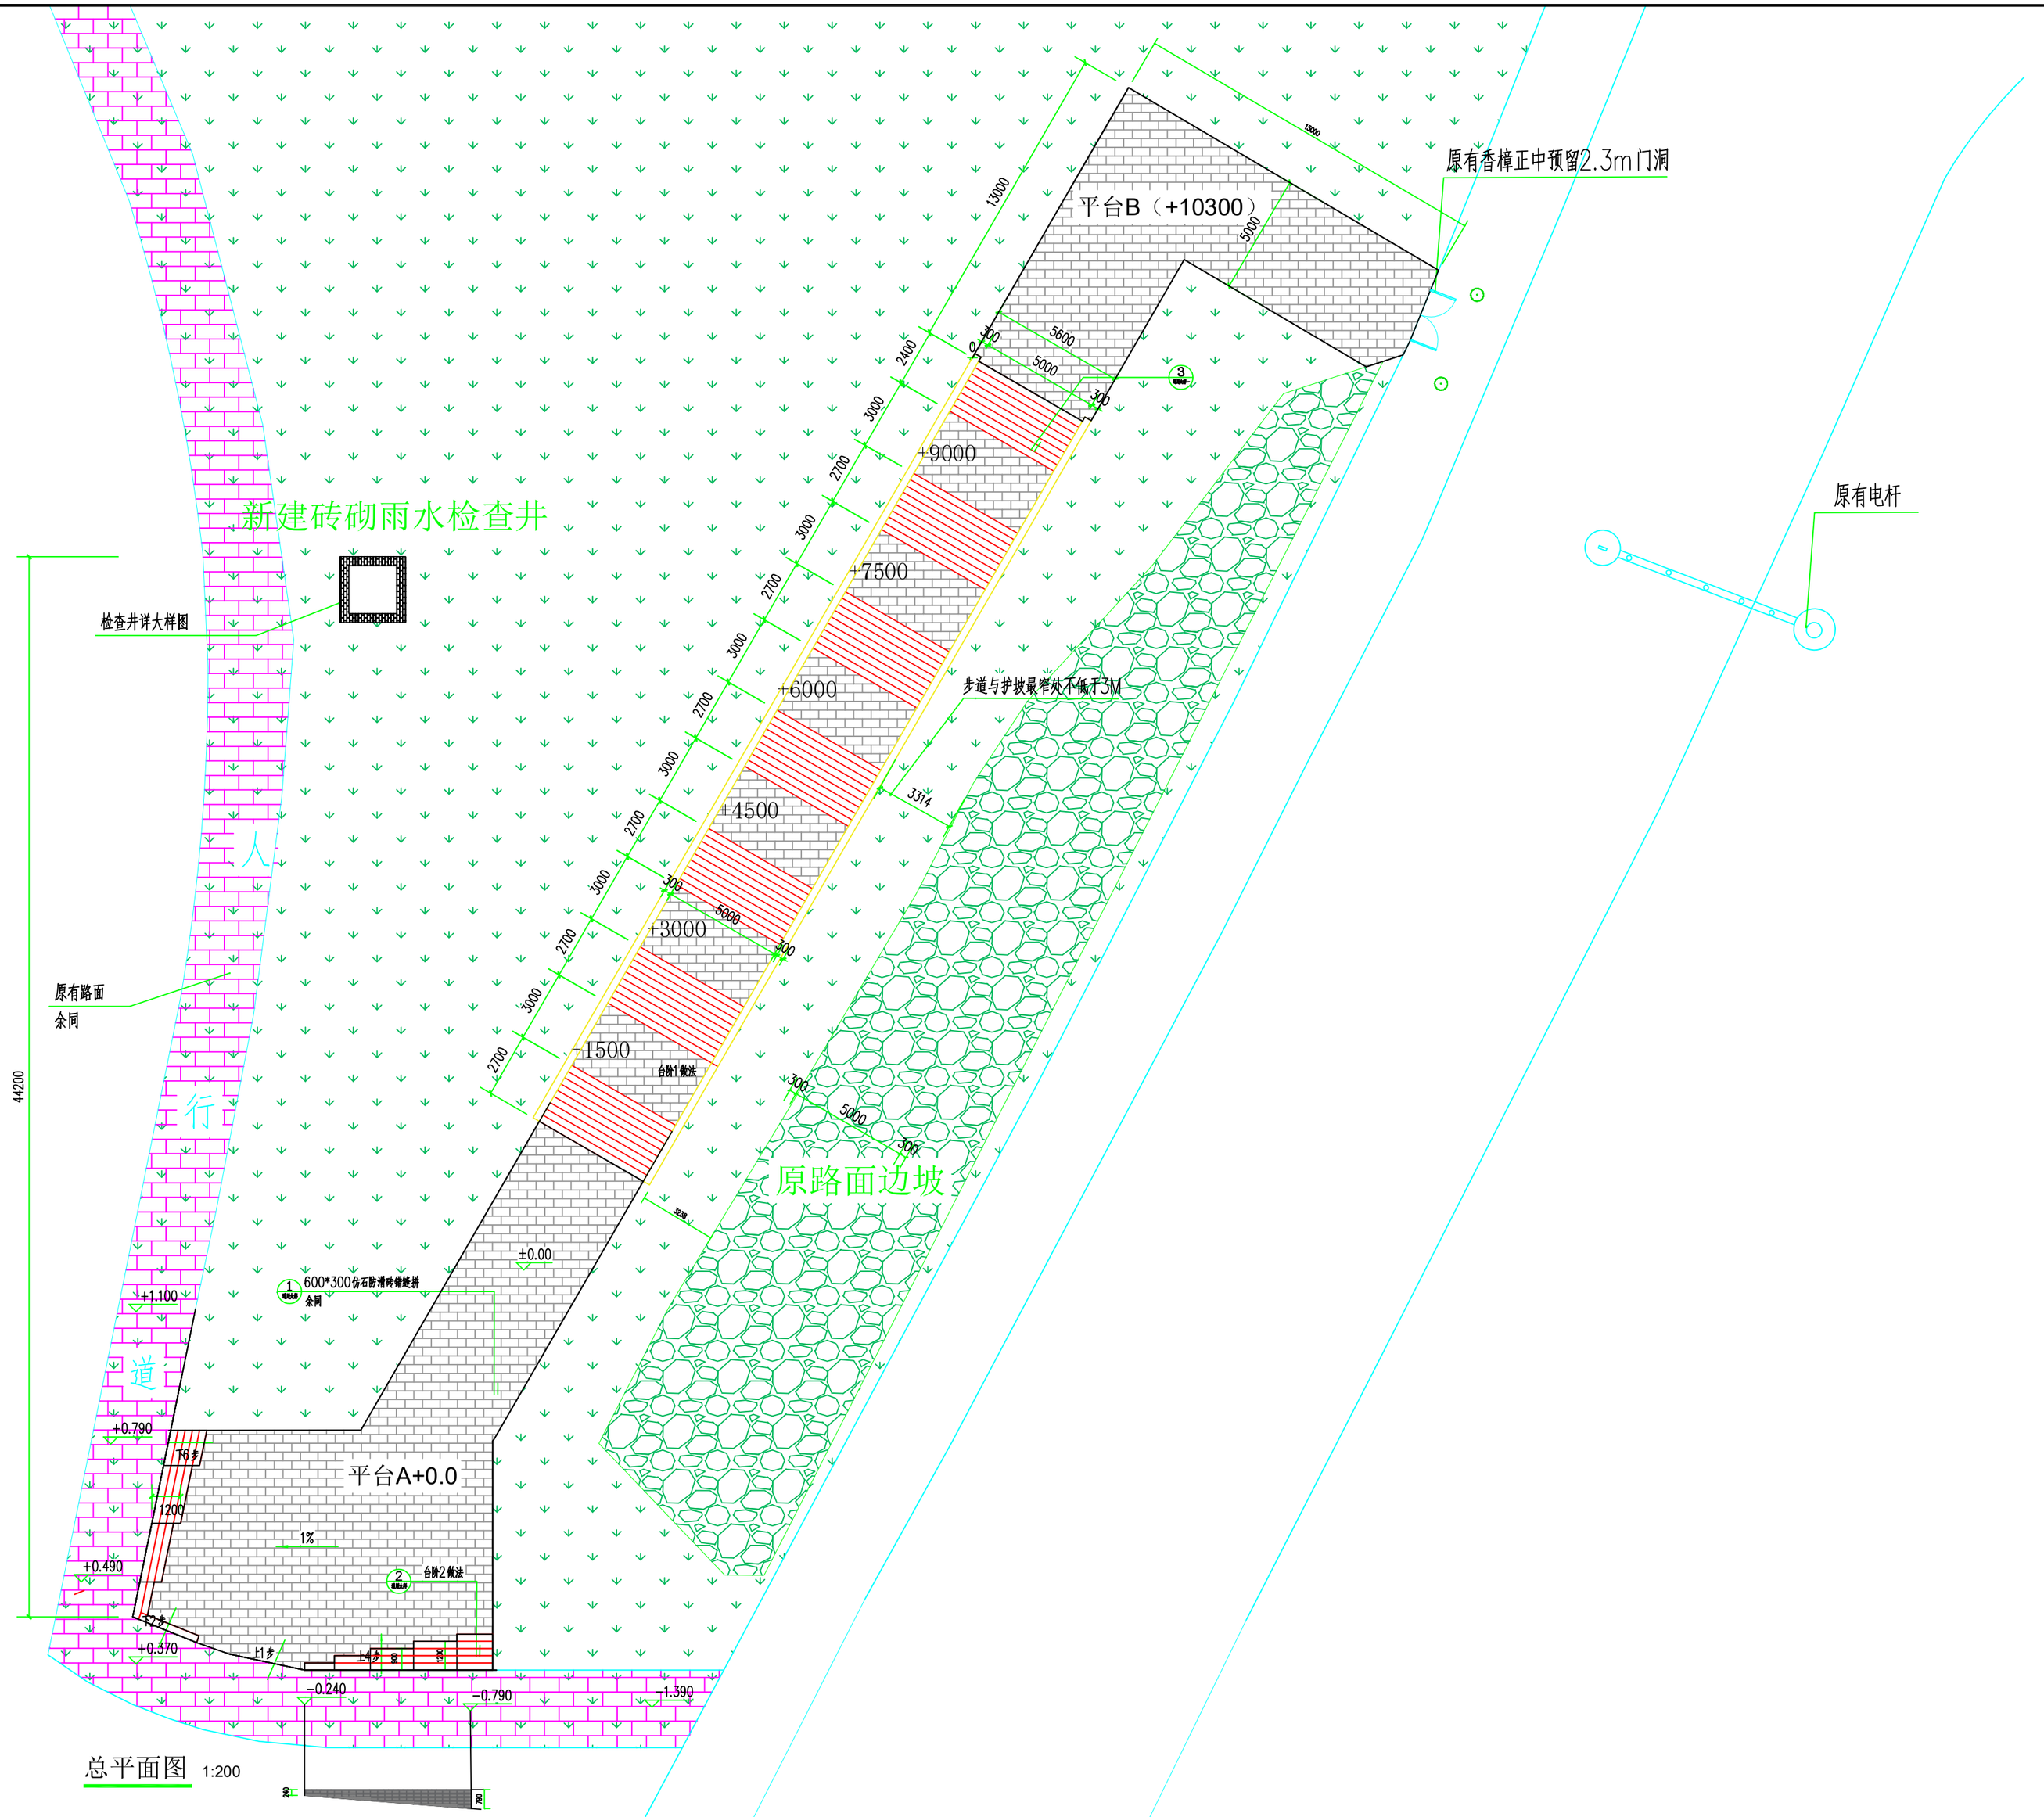


以323.88M作为±0绝对标高,因现场因素及测绘条件所限，图纸尺寸与实际会有所偏差。

此图仅作为平面参考图，实际施工时需依现场情况进行适度调整。

师梦集团 SHIMENG SURVEY & DESIGN

建筑行业(建筑工程、人防工程) 乙级
风景园林工程设计专项 乙级
农林行业(农业工程(农业综合开发生态工程))专业 乙级
市政行业（道路工程、桥梁工程、给水工程、排水工程、环境卫生工程） 乙级
城乡规划编制 乙级

公司名称：师梦勘测设计集团有限公司
联系电话：0371-63363262
备　　注：

设计签字栏			
项目负责人	徐雷		
审 核 人	徐雷		
专业负责人	徐雷		
校 对 人	赵峰		
设 计 人	刘春华		

会签栏					
建 筑			结 构		
给排水			电 气		
暖 通					

建设单位

项目名称

东区下穿通道至北区小吃街便道建设项目

图纸名称

总平面图

单位出图章

执业注册章

阶 段	施工图	图 别	建筑
版 次	V1.0	日 期	2026.10
比 例	1:100	图 号	02

图纸未加盖本院出图章及设计注册章无效